



PRZEKRÓJ TYPOWY skala 1:25

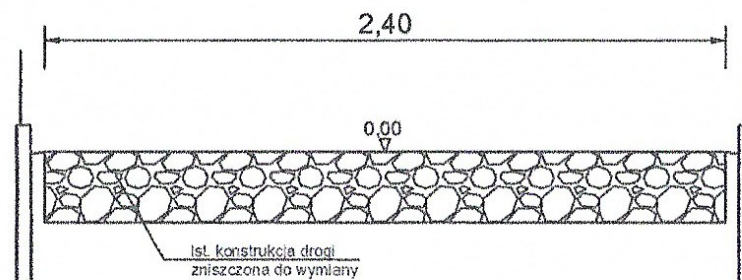

STAN ISTNIEJĄCY

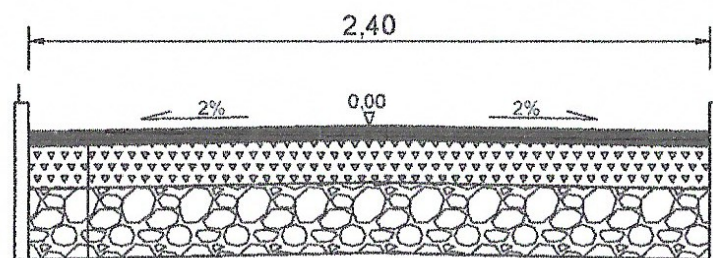

STAN PROJEKTOWANY

KONSTRUKCJA DROGI

5 cm	Warstwa ścierala z bet. asfaltowego AC11S
10 cm	Górna w-wa podb. kruszywo lam. 0/31,5 mm
25 cm	Dolna w-wa podb. kruszywo lam. 31,5/63 mm

TEMAT: Remont drogi (dz. nr ewid. 841) od km 0+000 do km 0+250 w miejscowości Kazimierza Wielka		DATA 05.2018r.
INWESTOR: GMINA KAZIMIERZA WIELKA		RYŚ.NR.3
PRZEKRÓJ TYPOWY	SKALA 1:25	PODPIS
OPRACOWAŁ:	mgr inż. Stanisław Kilijan	