



PRZEKRÓJ TYPOWY skala 1:25
 od km 0+000 do km 0+170
 od km 0+242 do km 0+264

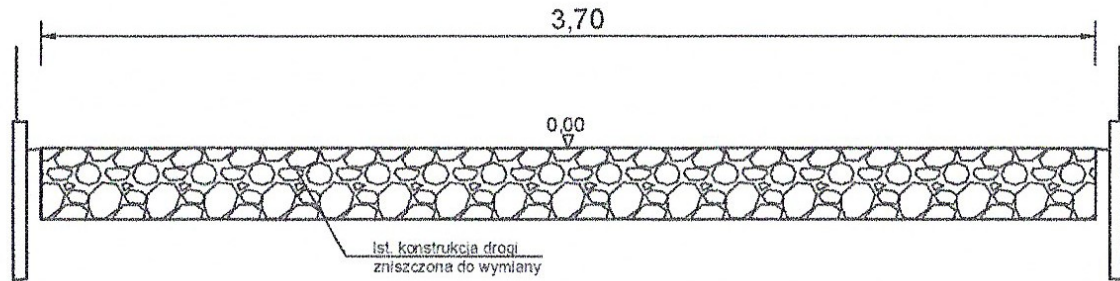

STAN ISTNIEJĄCY

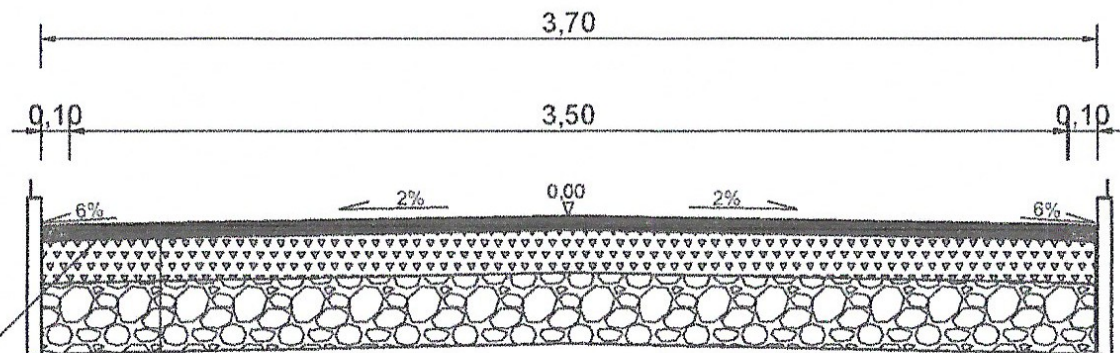

STAN PROJEKTOWANY

Pobocze uzupełnione materiałem kamiennym niesortowanym 5 cm

KONSTRUKCJA DROGI

5 cm	Warstwa ścierala z bet. asfaltowego AC11S
10 cm	Górna w-wa podb. kruszywo lam. 0/31.5 mm
26 cm	Dolna w-wa podb. kruszywo lam. 31.5/63 mm

TEMAT: Remont drogi (dz. nr ewid. 806) od km 0+000 do km 0+264 w miejscowości Kazimierza Wielka		DATA 05.2018r.
INWESTOR: GMINA KAZIMIERZA WIELKA		RYS.NR.3a
PRZEKRÓJ TYPOWY	SKALA 1:25	PODPIS
OPRACOWAŁ:	mgr inż. Stanisław Kilijan	