



**PRZEKRÓJ TYPOWY** skala 1:25  
od km 0+170 do km 0+242

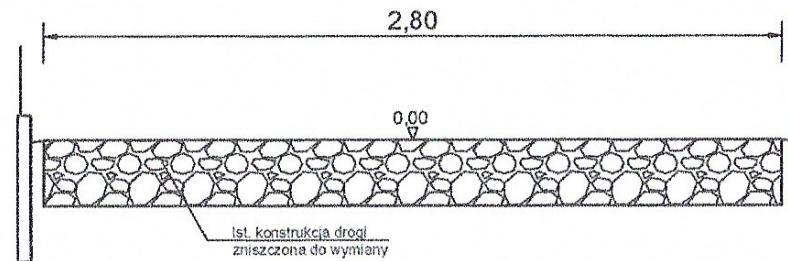

STAN ISTNIEJACY

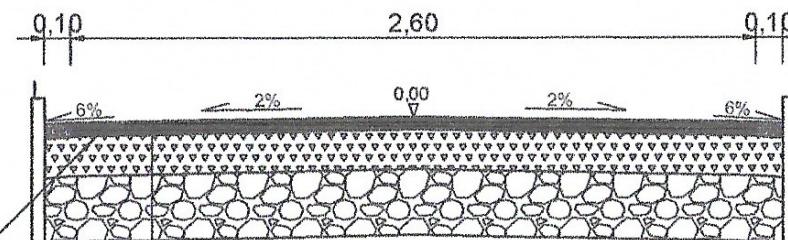

STAN PROJEKTOWANY

Pobocze uzupełnione materiałem kamiennym niesortowanym 5 cm

| KONSTRUKCJA DROGI |  |
|-------------------|--|
| 5 cm              | Warstwa ściernala z bet. asfaltowego AC11S |
| 10 cm             | Góra w-wa podb. kruszywo lam. 0/31,5 mm    |
| 25 cm             | Dolna w-wa podb. kruszywo lam. 31,5/63 mm  |

TEMAT: Remont drogi (dz. nr ewid. 806) od km 0+000 do km 0+264 w miejscowości Kazimierza Wielka

DATA  
05.2018r.

INWESTOR: GMINA KAZIMIERZA WIELKA

RYS.NR.3b

| PRZEKRÓJ TYPOWY | SKALA<br>1:25              | PODPIS |
|-----------------|----------------------------|--------|
| OPRACOWAŁ:      | mgr inż. Stanisław Kilijan |        |