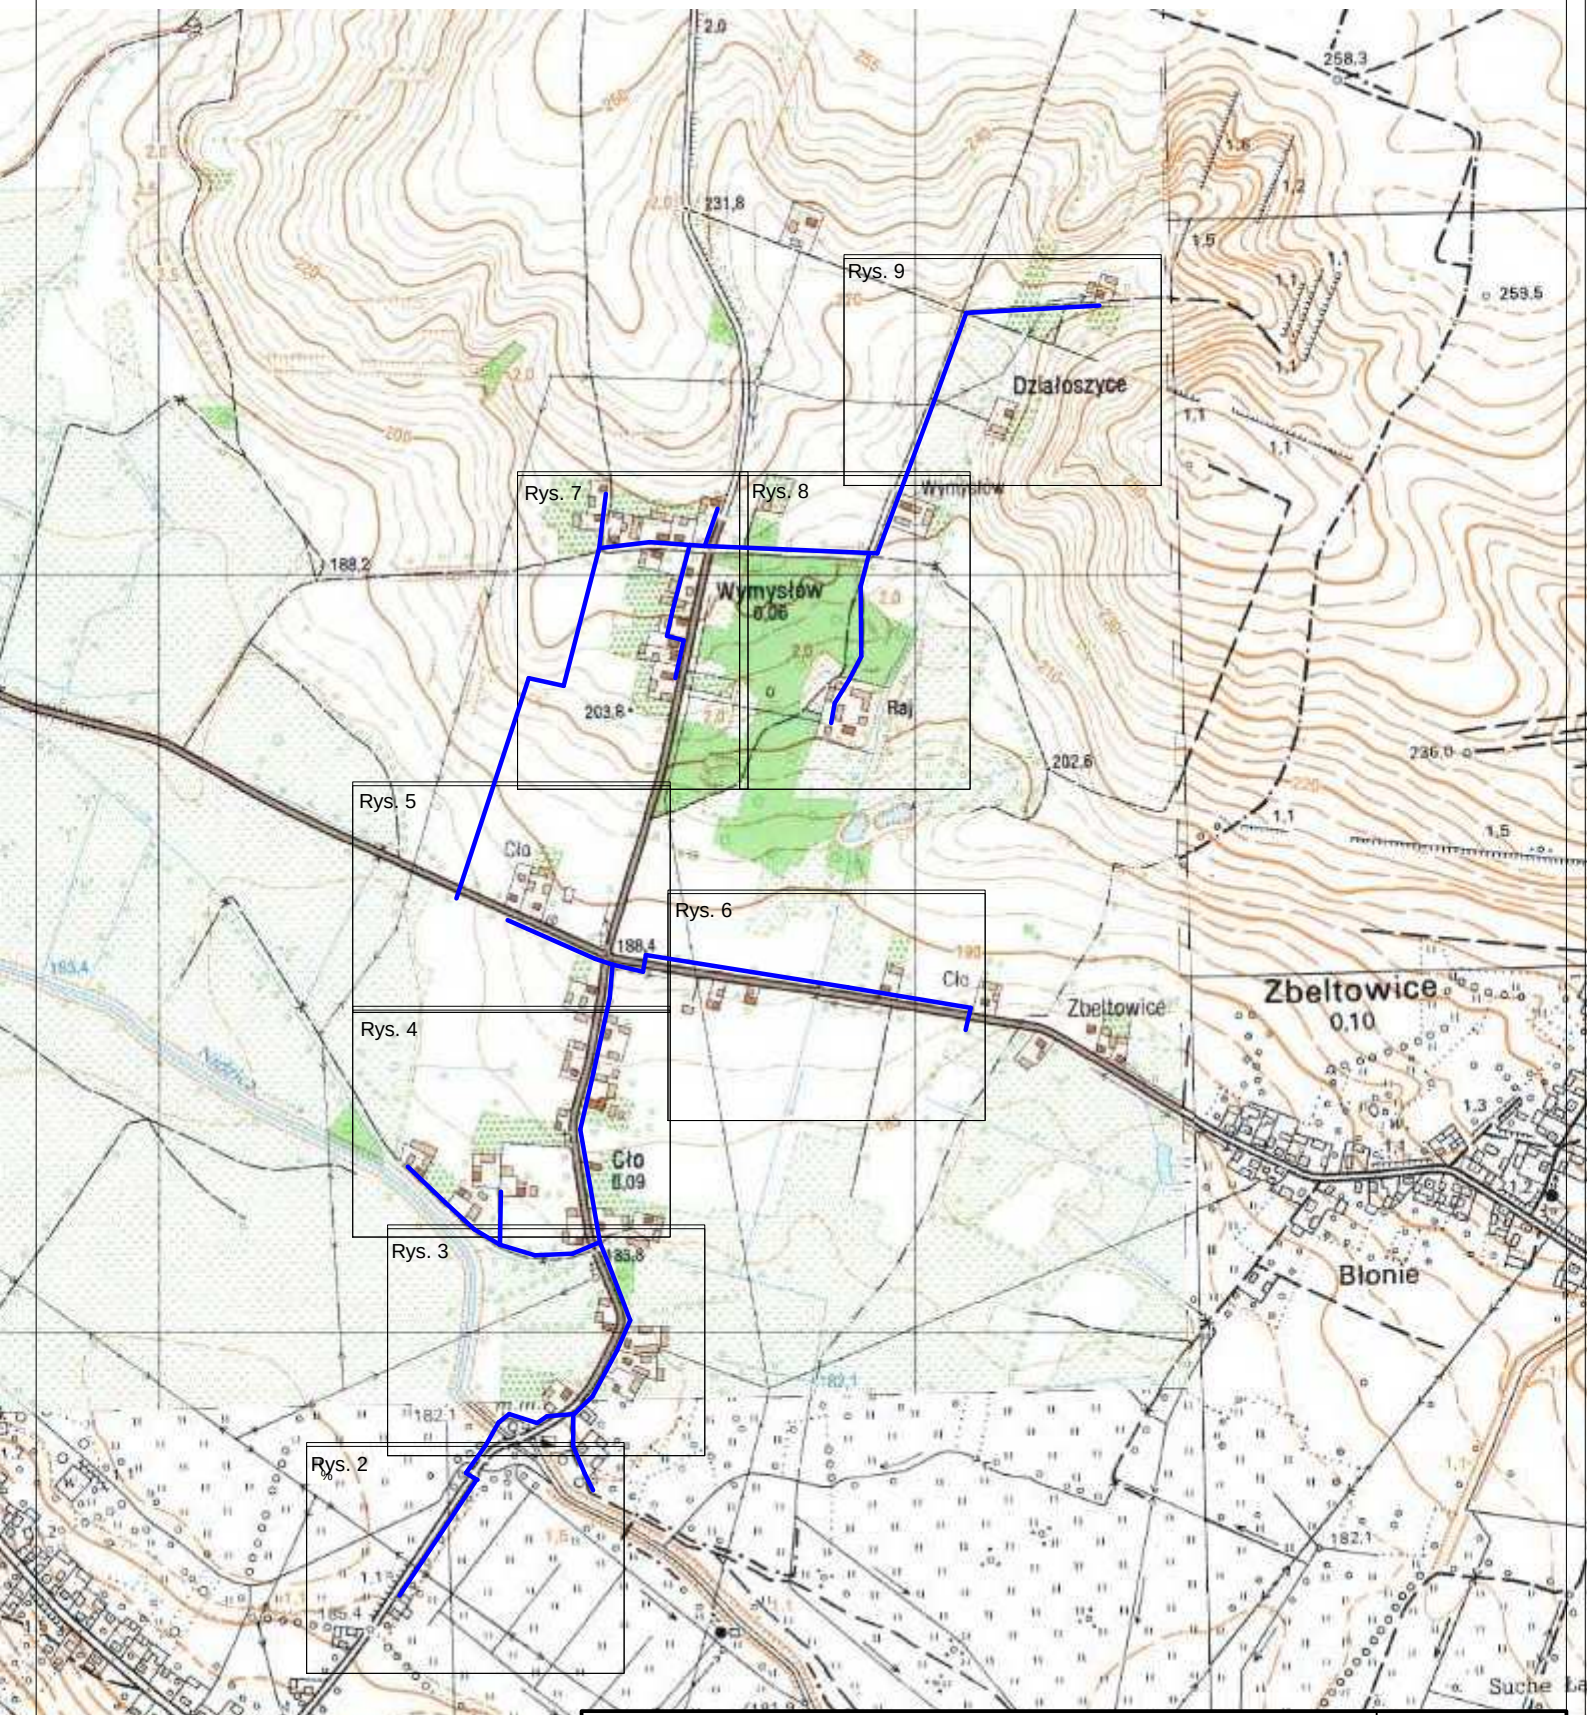

F.H.U. Profil

ul. Sienkiewicza 64, 28-500 Kazimierza Wielka

Temat Budowa sieci wodociągowej wraz z przyłączami w miejscowościach Cło i Wymysłów oraz zbiornika retencyjnego wody pitnej poj. 50m³ z pompownią		Faza PB + PW
Tytuł rysunku Orientacja		Data 12.2017
Inwestor Gmina Kazimierza Wielka ul. T. Kościuszki 12, 28-500 Kazimierza Wielka		Skala 1:10 000
Autor projektu inż. Grzegorz Możdżeń SWK/0099/POOS/05	Podpis	Nr rys. 1
Sprawdził mgr inż. Edward Kawa 184/98	Podpis	