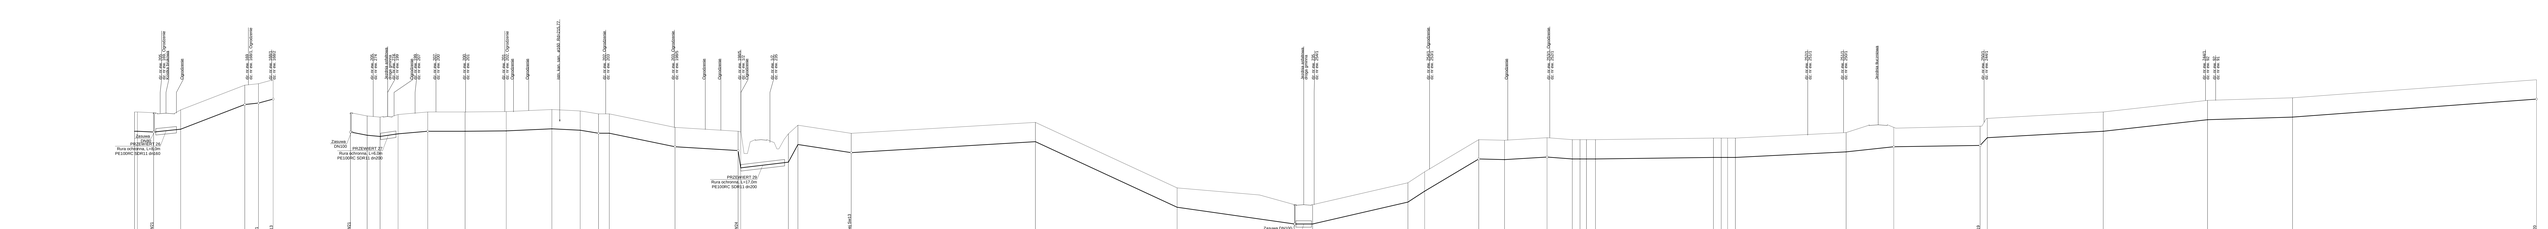

F.H.U. Profil ul. Sienkiewicza 64, 28-500 Kazimierza Wielka	
Nazwa i adres wodociągowej sieci z przyłączami w miejscowościach Ow. i Wąsosz oraz dzielnicy Mesznego osiedla przy ulicy Sosnowej	PB + PW
Profil sieci wodociągowej W20 - W30	12.2017
Gmina Kazimierza Wielka ul. T. Kościuszki 12, 28-500 Kazimierza Wielka	1:100/500
Nr projektanta mgr inż. Grzegorz Mościbań SWK/0099/POOS/05	14
Sprawdził mgr inż. Edward Kawa 184/98	