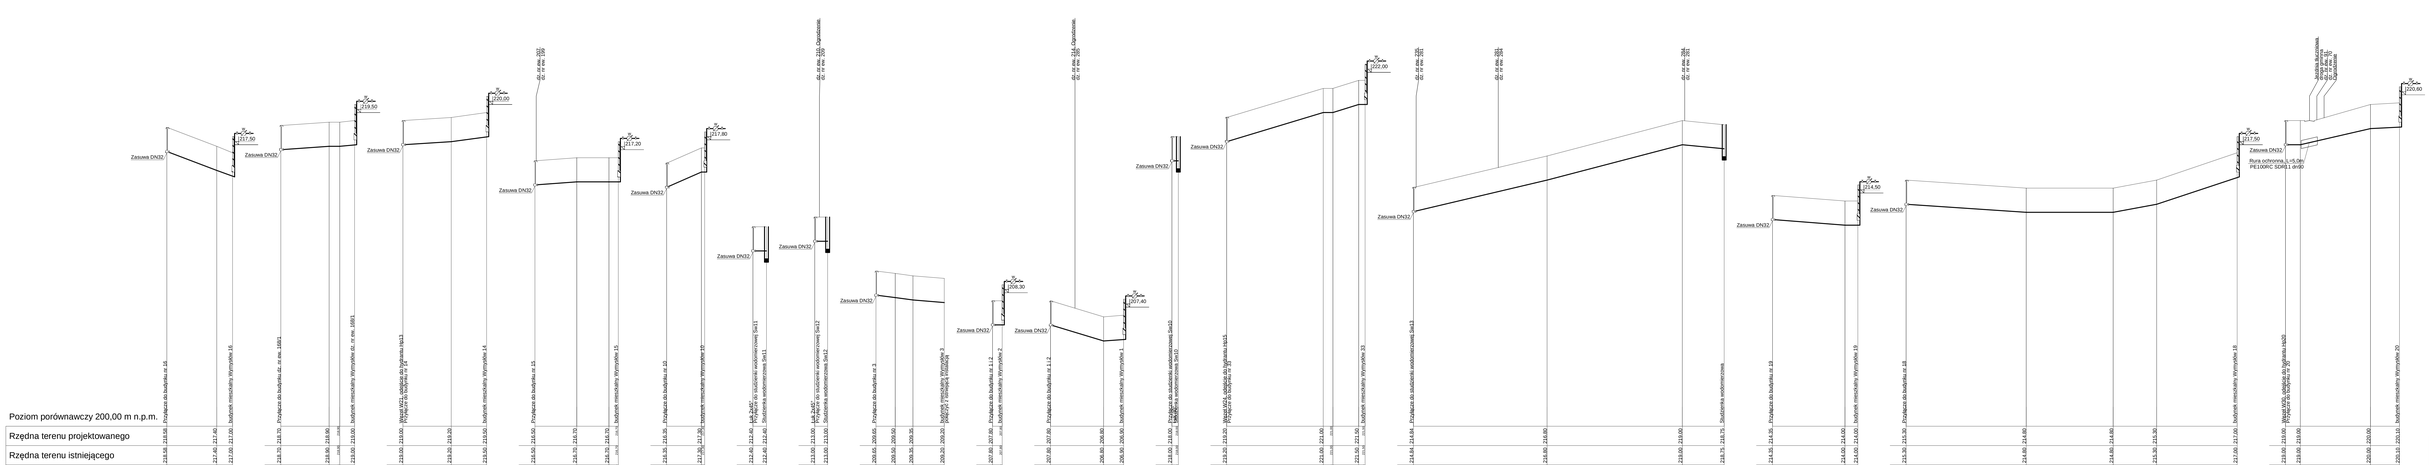
Poziom porównawczy 200,00 m n.p.m.
Rzędna terenu projektowanego
Rzędna terenu istniejącego
Rzędna osi rurociągu [m]
Zagłębienie osi rurociągu
Odległości [m]
Średnice, materiał
Spadek
Długość trasy [m]
d32 b16 d33 b dz.168/1 W21, d34 b14 d35 b15 d36 b10 d37 Sw11 d38 Sw12 d39 b3 d40, d41 b2 d40, d41 b1 d42 Sw10 W24, d43 b33 d44 Sw13 d47 b19 d48 b18 W30, d49 b20
15,50
15,00
15,00
11,00
13,00
10,00
10,80
16,50
30,00
41,50
42,00
13,00
22,50
37,30
27,00
13,50
25,00
21,80
PE100_SDR11
40×3,7
60,0 ‰
47,2 ‰
52,4 ‰
15,6 ‰
13,4 ‰
0,0 ‰
68,0 ‰
45,9 ‰
Zasuwa DN32
Rura ochronna L=5,0m PE100RC SDR11 d=90
F.H.U. Profil
ul. Sienkiewicza 64, 28-500 Kazimierza Wielka
Profil przykazy d32 - d44, d47 - d49
Gmina Kazimierza Wielka
Powiat Kazimierski, Województwo Świętokrzyskie
Grzegorz Mikołajczyk BWKI/0039/POOS/05
Biuro Usług Geodezyjnych Kielce 180408
PB + PW
12.2017
1:100/500
19