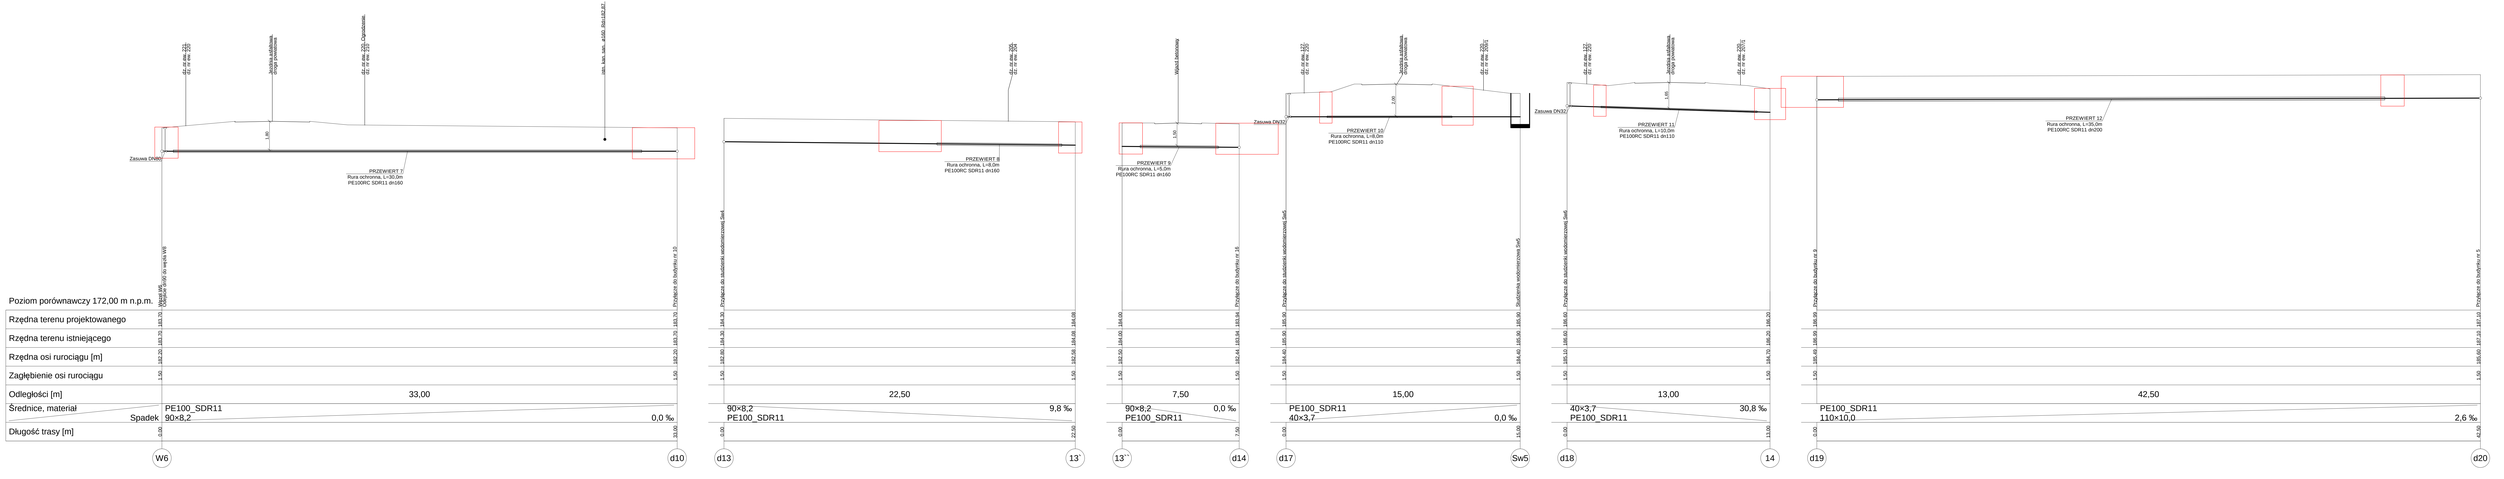

F.H.U. Profil ul. Sienkiewicza 64, 28-500 Kazimierza Wielka	
Temat Budowa sieci wodociągowej wraz z przyłączami w miejscowościach Cło i Kamyszów oraz zbiornika retencyjnego wody pitnej poj. 50m³ z pompowniami i hydroforami	Faza PB + PW
Przewierty 7 - 12	Data 12.2017
Gmina Kazimierza Wielka ul. T. Kościuszki 12, 28-500 Kazimierza Wielka	Skala 1:100
Kier. projektu inż. Grzegorz Możdżeń SWK/0099/POOS/05	Nr kr. 22
Sprawdził mgr inż. Edward Kawa 184/98	