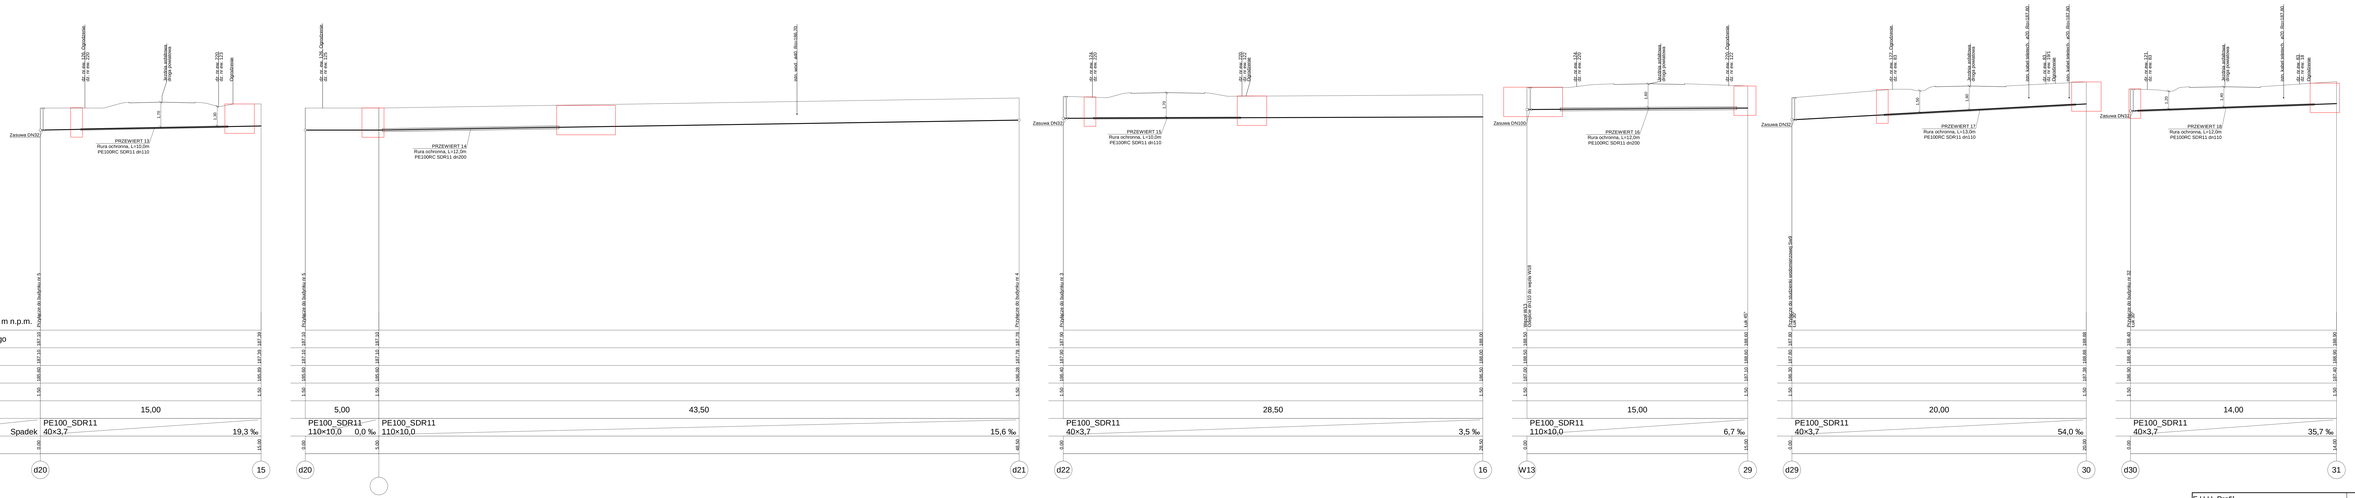

F.H.U. Profil ul. Sienkiewicza 64, 28-500 Kazmierza Wielka	
Budowa sieci wodociągowej wraz z przyłączami w miejscowościach Ołt i Wymysłów oraz zbiornika retencyjnego wody pitnej poj. 50m³ z pompownią	Nazwa PB + PW
Tytuł rysunku Przewierty 13 - 18	Data 12.2017
Gmina Kazmierza Wielka ul. T. Kościuszki 12, 28-500 Kazmierza Wielka	Skala 1:100
Imię i nazwisko mgr inż. Grzegorz Modzdzeń SWK/0099/POD/5/05	Nr rys. 23
Sprawdził mgr inż. Edward Kawa 184/98	Podpis