



PRZEKRÓJ TYPOWY skala 1:50

odcinek od km 0+000 do km 0+075:

STAN ISTNIEJĄCY

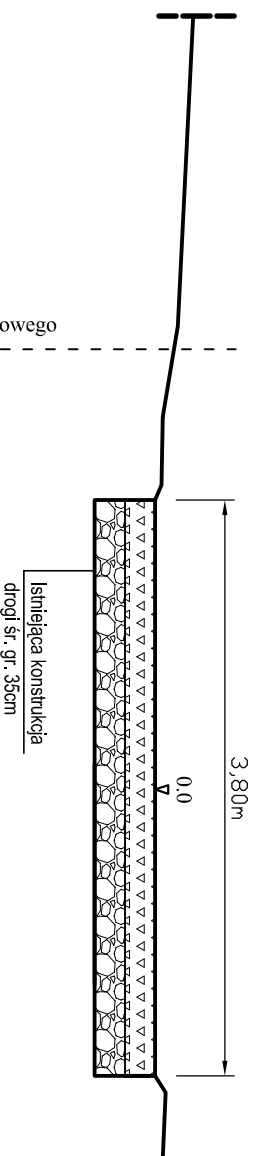

STAN PROJEKTOWANY

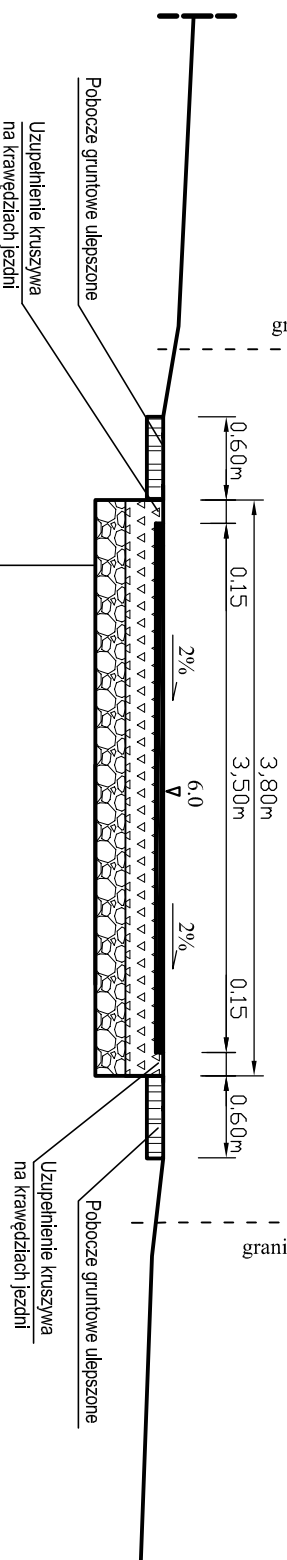

KONSTRUKCJA DROGI

5cm	Betonu asfaltowy ściśły AC11s,
6cm	Wyrownanie kruszywem tam. 0/31,5mm
-5cm	Oczyszczenie istn. podbudowy mechanicznie
35cm	Istn. podbudowa z kruszywa kamianego

TEMAT: Przebudowa drogi gminnej w msc. Kazimierza Mała (dz. nr ewid. 735) od km 0+000 do km 0+260, dl. 260mb.		DATA 06-2018r.
INWESTOR: Gmina Kazimierza Wielka.		RYS. NR. - 3

PRZEKRÓJ TYPOWY	SKALA 1 : 50	NR. UPR.	PODPIS:
PROJEKTOWAŁ:	mgr inż. Roman Suchoń	KL-520/94.	