


PRZEKRÓJ TYPOWY skala 1:50

odcinek od km 0+370 do km 0+460:

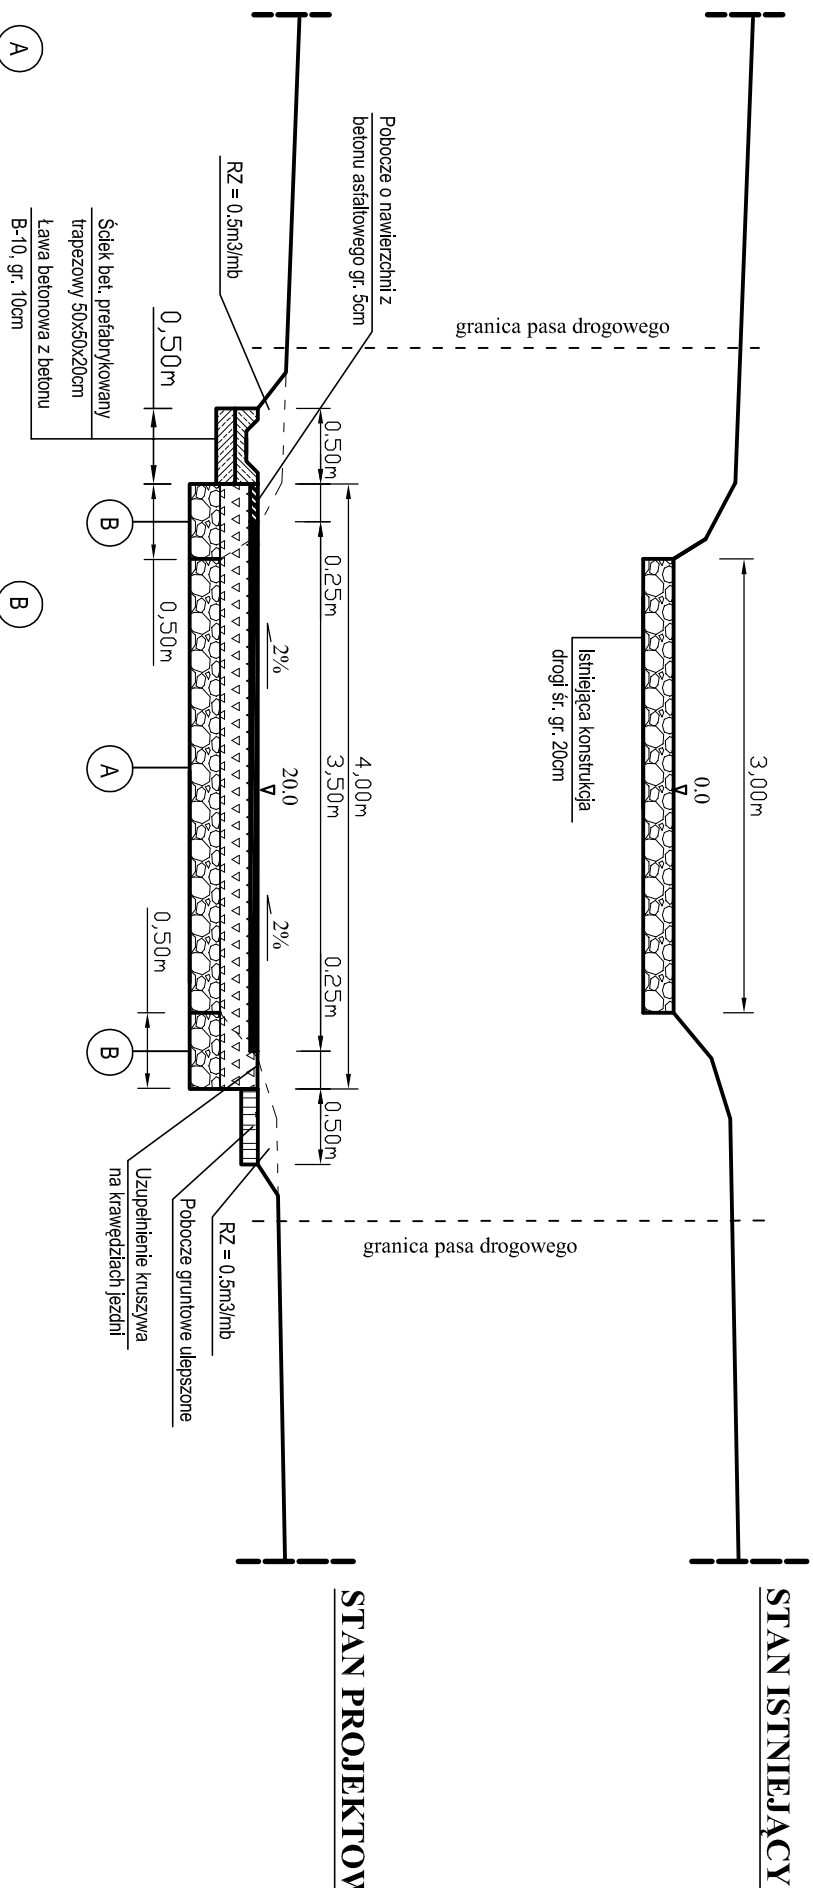

STAN ISTNIEJĄCY

STAN PROJEKTOWANY

KONSTRUKCJA DROGI

5cm	Betonu asfaltowy ściśły AC11s,
10cm	Górna w-wa podb. z kruszywa lam. 0/31,5mm
5cm	Wyrównanie kruszywem lam. 0/31,5mm
20cm	Istn. podbudowa z kruszywa łamanego

KONSTRUKCJA DROGI

5cm	Betonu asfaltowy ściśły AC11s,
10cm	Górna w-wa podb. z kruszywa lam. 0/31,5mm
5cm	Wyrównanie kruszywem lam. 0/31,5mm
20cm	Dolna w-wa podb. z kruszywa lam. 0/63mm

TEMAT: Przebudowa drogi gminnej nr 329002T Lekszyce - Dalechowice od km 0+090 do km 1+390, dt. 1300mb.		DATA
INWESTOR: Gmina Kazimierza Wielka.		06-2018r.
PRZEKRÓJ TYPOWY		RYS. NR. - 6
SKALA	NR. UPR.	PODPIS:
1 : 50		
PROJEKTOWAŁ:	mgr inż. Roman Suchoń	KL-520/94.