PRZEKRÓJ TYPOWY skala 1:50

odcinek od km 0+085 do km 0+100:

STAN ISTNIEJĄCY

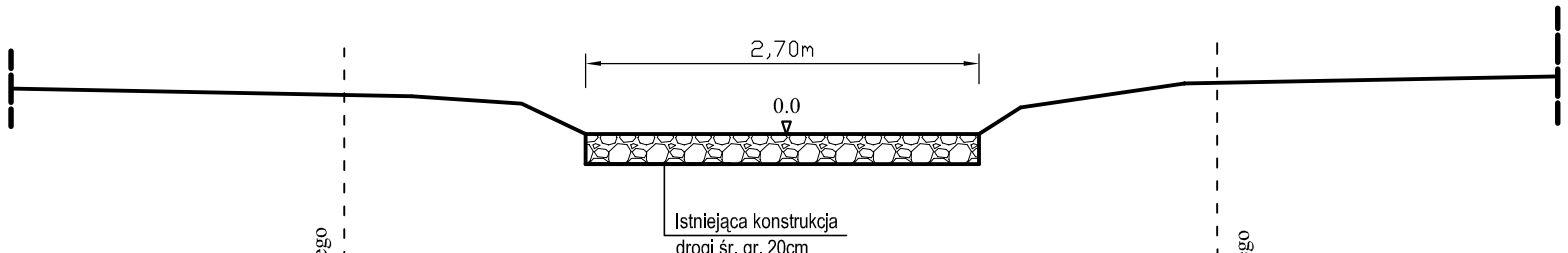

STAN PROJEKTOWANY

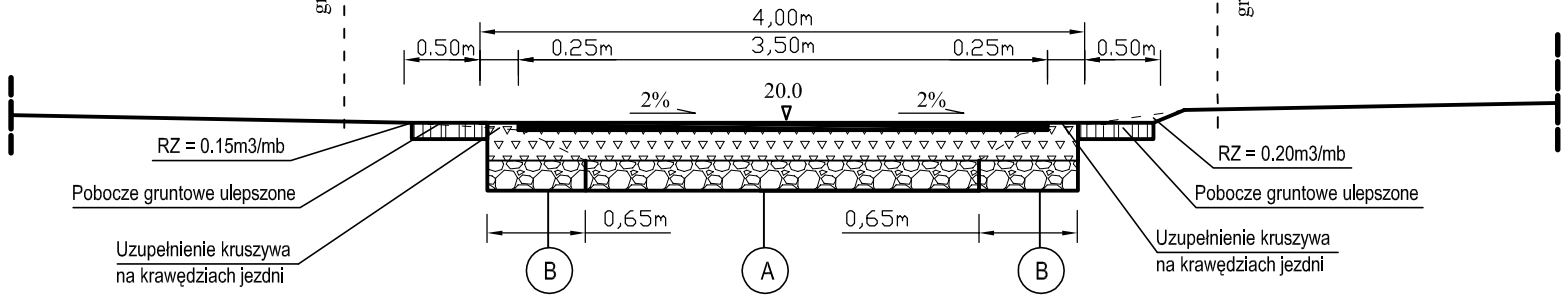

A

	KONSTRUKCJA DROGI
5cm	Betonu asfaltowy ścisły AC11s,
10cm	Górna w-wa podb. z kruszywa łam. 0 /31,5mm
5cm	Wyrównanie kruszywem łam. 0/31,5mm
20cm	Istn. podbudowa z kruszywa łamanego

B

	KONSTRUKCJA DROGI
5cm	Betonu asfaltowy ścisły AC11s,
10cm	Górna w-wa podb. z kruszywa łam. 0 /31,5mm
5cm	Wyrównanie kruszywem łam. 0/31,5mm
20cm	Dolna w-wa podb. z kruszywa łam. 0 /63mm

TEMAT: Przebudowa drogi gminnej w msc. Lekszyce (dz. nr ewid. 86) od km 0+000 do km 0+360, dł. 360mb.			DATA 06-2018r.
INWESTOR: Gmina Kazimierza Wielka.			RYS. NR. - 5
PRZEKRÓJ TYPOWY	SKALA 1 : 50	NR. UPR.	PODPIS:
PROJEKTOWAŁ:	mgr inż. Roman Suchoń	KL-520/94.	