


PRZEKRÓJ TYPOWY skala 1:50

odcinek od km 0+460 do km 0+540:

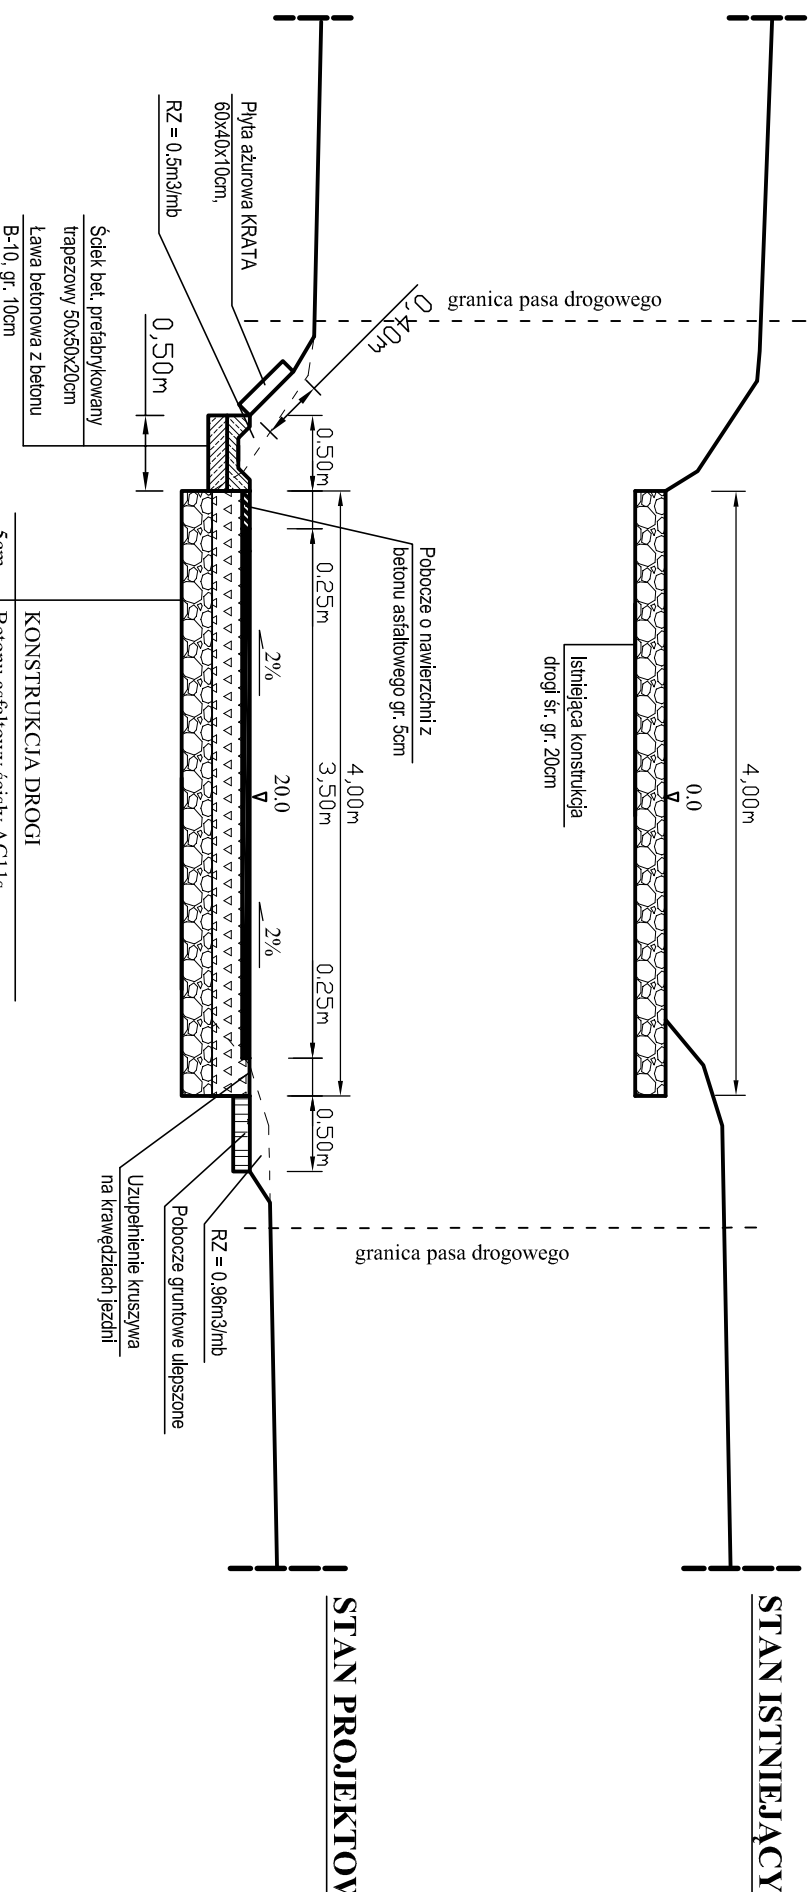

KONSTRUKCJA DROGI	
5cm	Betonu asfaltowy scisły AC11s,
10cm	Górna w-wa podb. z kruszywa lam. 0/31,5mm
5cm	Wyrównanie kruszywem lam. 0/31,5mm
20cm	Ism. podbudowa z kruszywa łamanego

TEMAT: Przebudowa drogi gminnej nr 329002T Lekszyce - Dalechowice od km 0+090 do km 1+390, dł. 1300mb.		DATA 06-2018r.
INWESTOR: Gmina Kazimierza Wielka.		RYS. NR. - 7
PRZEKRÓJ TYPOWY	SKALA 1 : 50	NR. UPR. PODPIS:
PROJEKTOWAŁ: mgr inż. Roman Suchoń	KL-520/94.	