


PRZEKRÓJ TYPOWY skala 1:50

odcinek od km 0+730 do km 1+030:

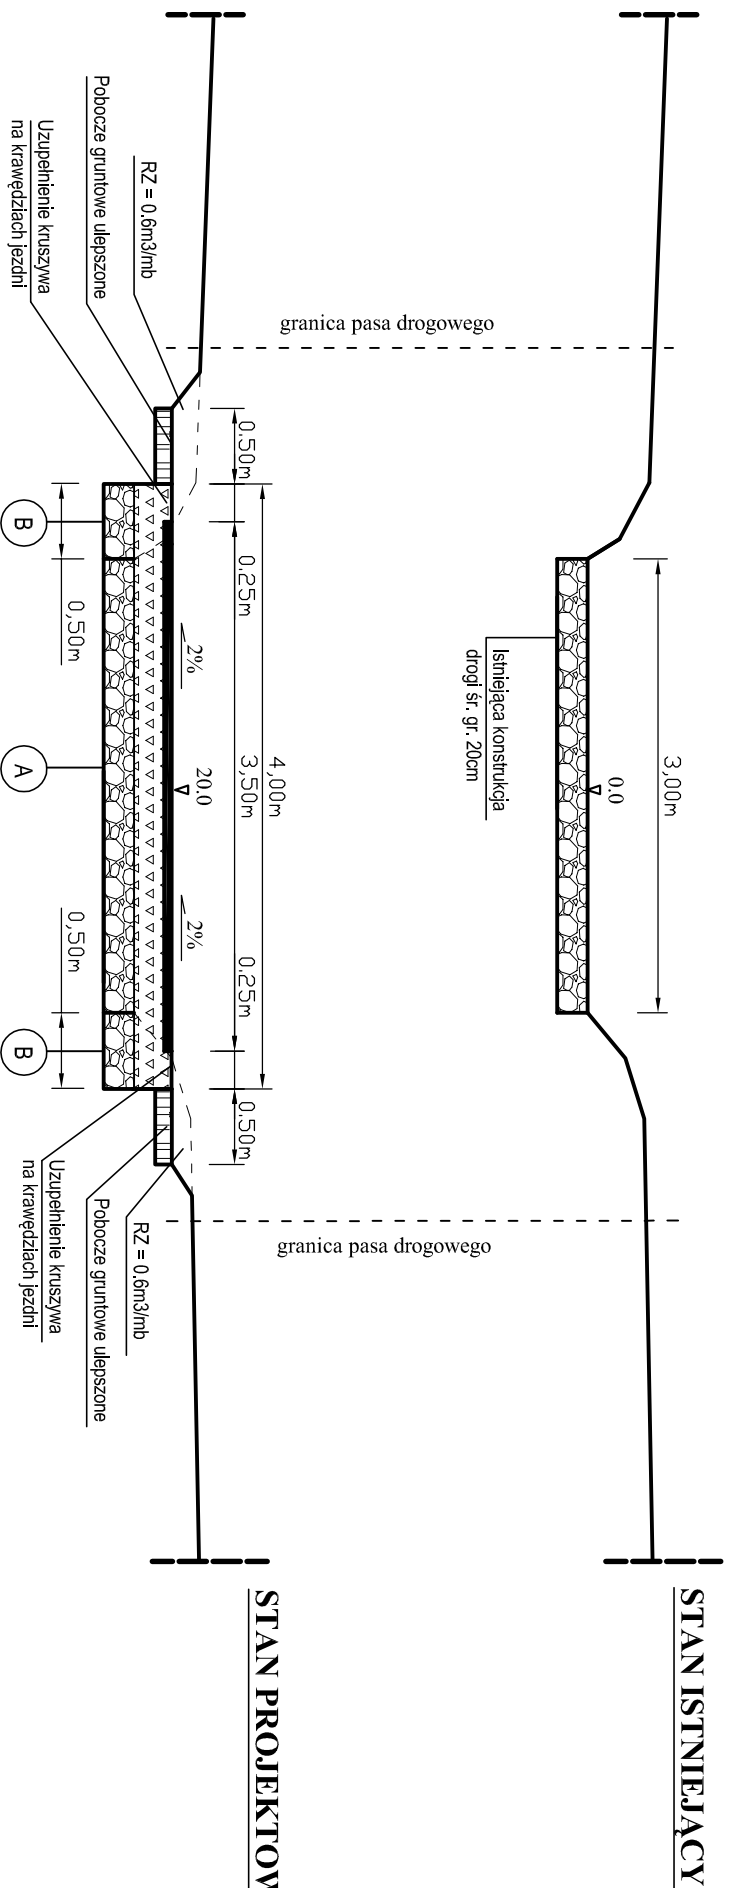

KONSTRUKCJA DROGI	
5cm	Betonu asfaltowy ściśły AC11s,
10cm	Górna w-wa podb. z kruszywa lam. 0/31,5mm
5cm	Wyrównanie kruszywem lam. 0/31,5mm
20cm	Istn. podbudowa z kruszywa łamanego

KONSTRUKCJA DROGI	
5cm	Betonu asfaltowy ściśły AC11s,
10cm	Górna w-wa podb. z kruszywa lam. 0/31,5mm
5cm	Wyrównanie kruszywem lam. 0/31,5mm
20cm	Dolna w-wa podb. z kruszywa lam. 0/63mm

TEMAT: Przebudowa drogi gminnej nr 329002T Lekszyce - Dalechowice od km 0+090 do km 1+390, dl. 1300mb.		DATA 06-2018r.
INWESTOR: Gmina Kazimierza Wielka.		RYS. NR. - 12
PRZEKRÓJ TYPOWY	SKALA 1 : 50	NR. UPR.
PROJEKTOWAŁ:	mgr inż. Roman Suchoń	PODDPIS:
		KL-520/94.