PRZEKRÓJ A-03 1:50

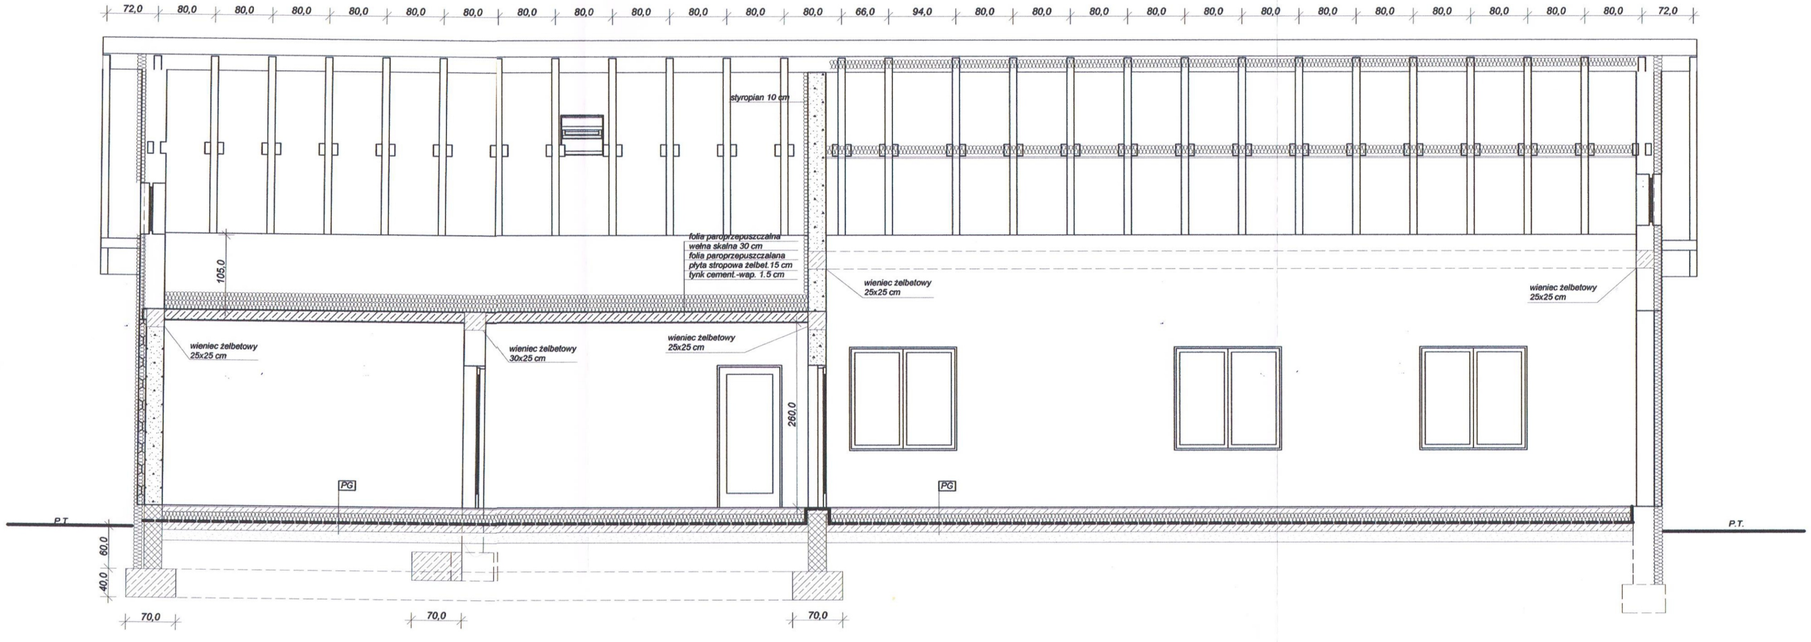

Jednostka projektowa: USŁUGI PROJEKTOWE Waldemar Oziębło tel.695 436 298 28-500 Kazimierza Wielka ul.Konstytucji 3 Maja 37	Data: 10.2017 Skala: 1:50	Nazwa rysunku: Przekrój A-03 Inwestor: Gmina Kazimierza Wielka, ul.T.Kościuszki 12, 28-500 Kazimierza Wielka	Podpis
Obiekt: Przebudowa, rozbudowa, nadbudowa i zmiana sposobu użytkowania budynku mieszkalnego na świetlicę wiejską	Nr rys.	Lokalizacja: Sieradzice dz.nr 158/2 i 158/3, Opracował: Waldemar Oziębło upr.nr 186/85 Projektował: mgr inż. Grzegorz Makowski upr.nr 10/PKOKK/2012 Sprawdził: mgr inż. Witold Pióro upr.nr BPP 360/80	