


PŁYTA STROPOWA - KONSTRUKCJA 1:50

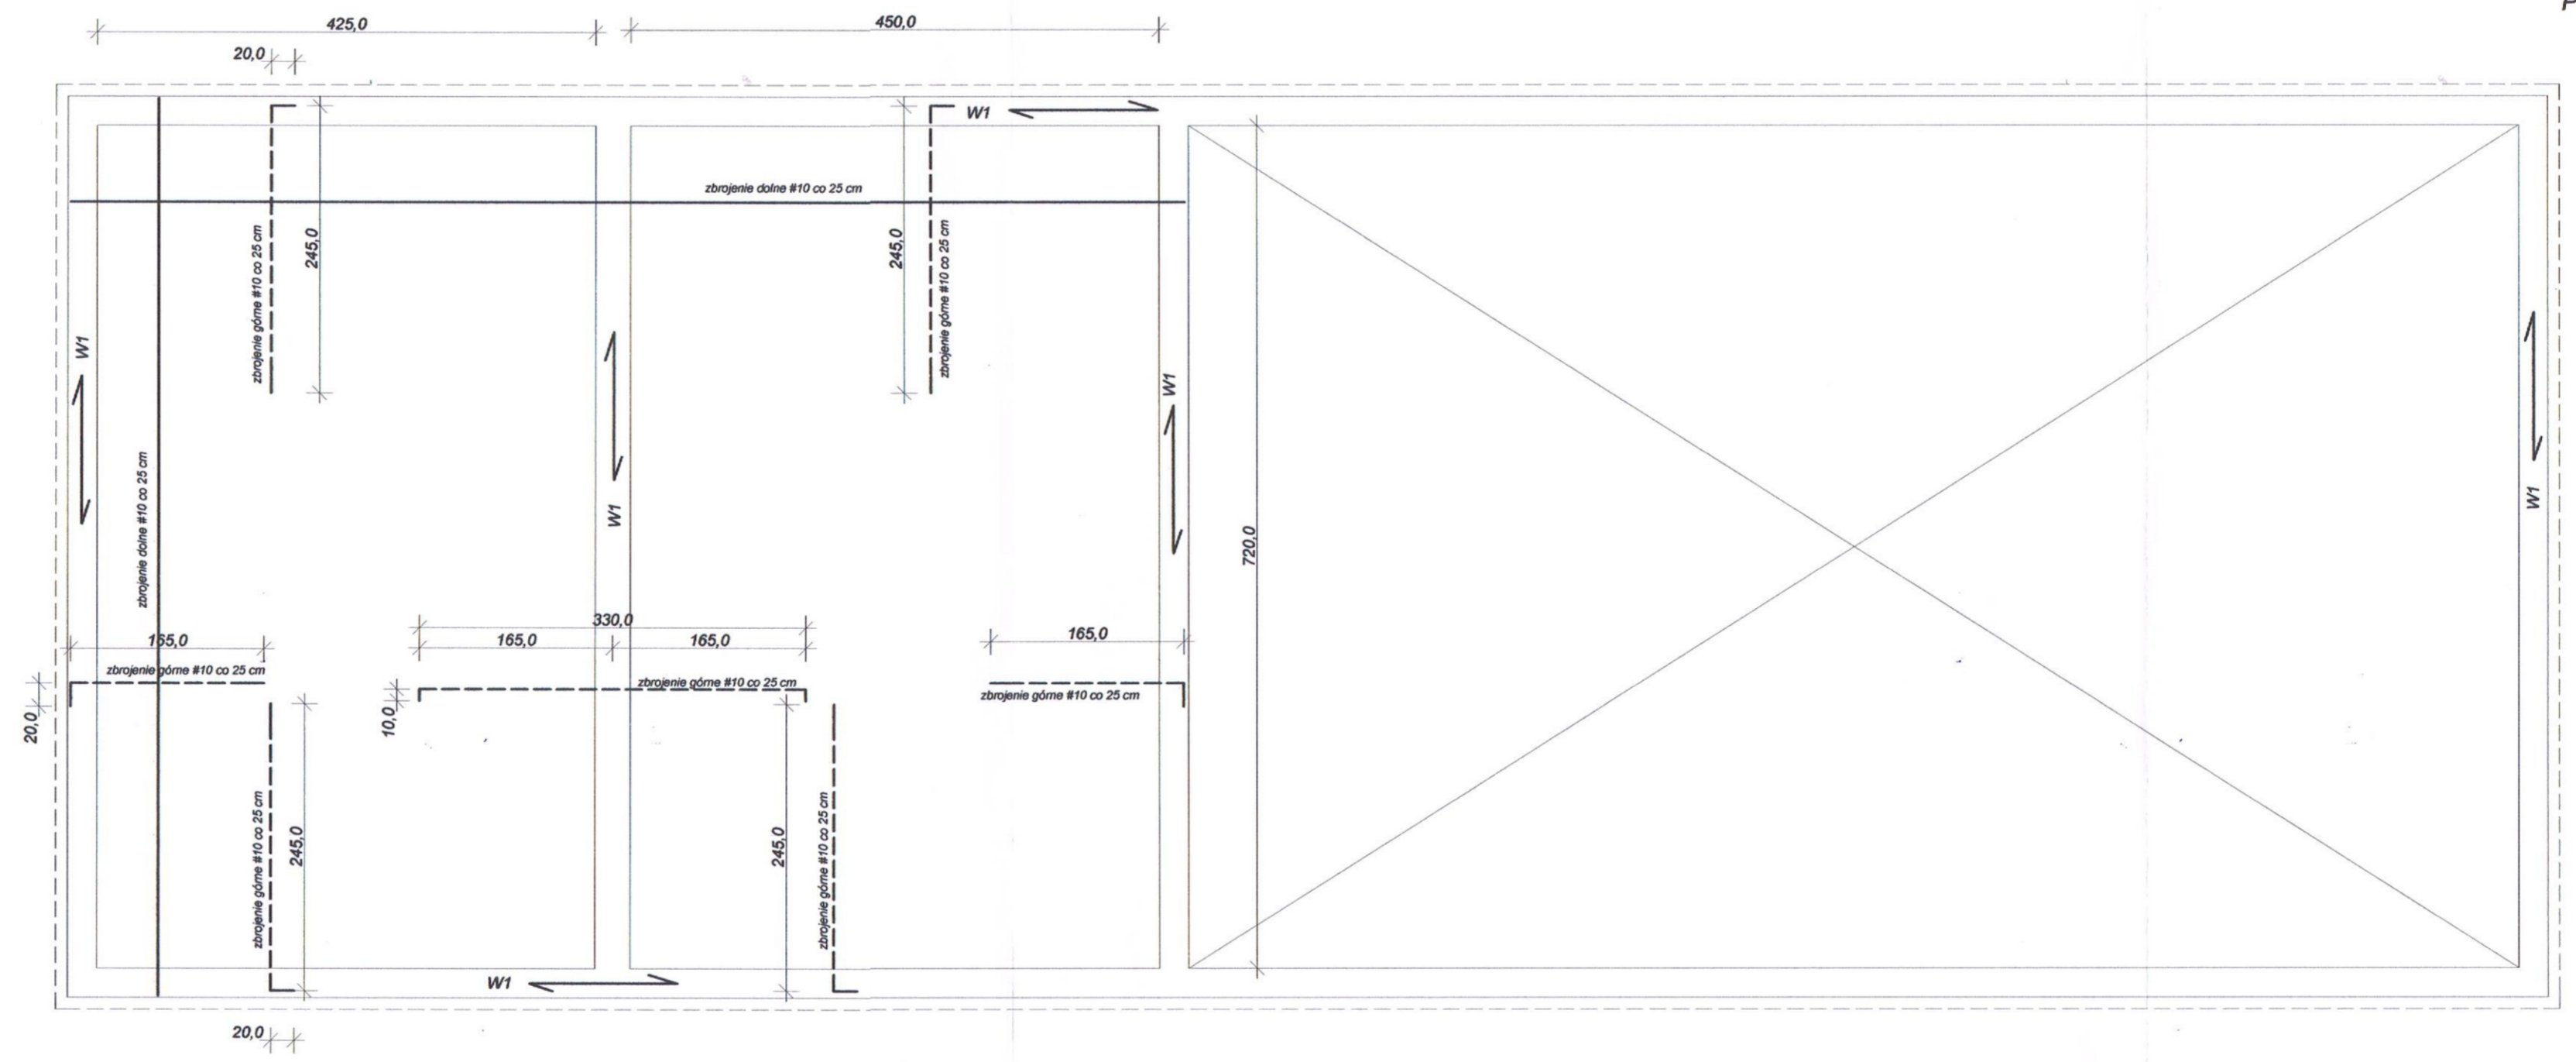

<p>Jednostka projektowa: USŁUGI PROJEKTOWE Waldemar Oziębło tel. 695 436 298 28-500 Kazimierza Wielka ul. Konstytucji 3 Maja 37</p>	<p>Data: 10.2017 Skala: 1:50</p>	<p>Nazwa rysunku: Płyta stropowa - konstrukcja Investor: Gmina Kazimierza Wielka, ul. T. Kościuszki 12, 28-500 Kazimierza Wielka</p>	<p>Podpis</p>
<p>Obiekt: Przebudowa, rozbudowa, nadbudowa i zmiana sposobu użytkowania budynku mieszkalnego na świetlicę wiejską</p>	<p>Nr rys.</p>	<p>Lokalizacja: Stęrzycze dz. nr 158/2 i 158/3 Opracował: Waldemar Oziębło upr. nr 186/85 Projektował: mgr inż. Robert Gradzik upr. nr SWK/0008/PWOK/13 Sprawił: mgr inż. Witold Pióro upr. nr BPP 360/80</p>	