


# PRZEKRÓJ TYPOWY skala 1:50

odcinek od km 0+000 do km 0+120:

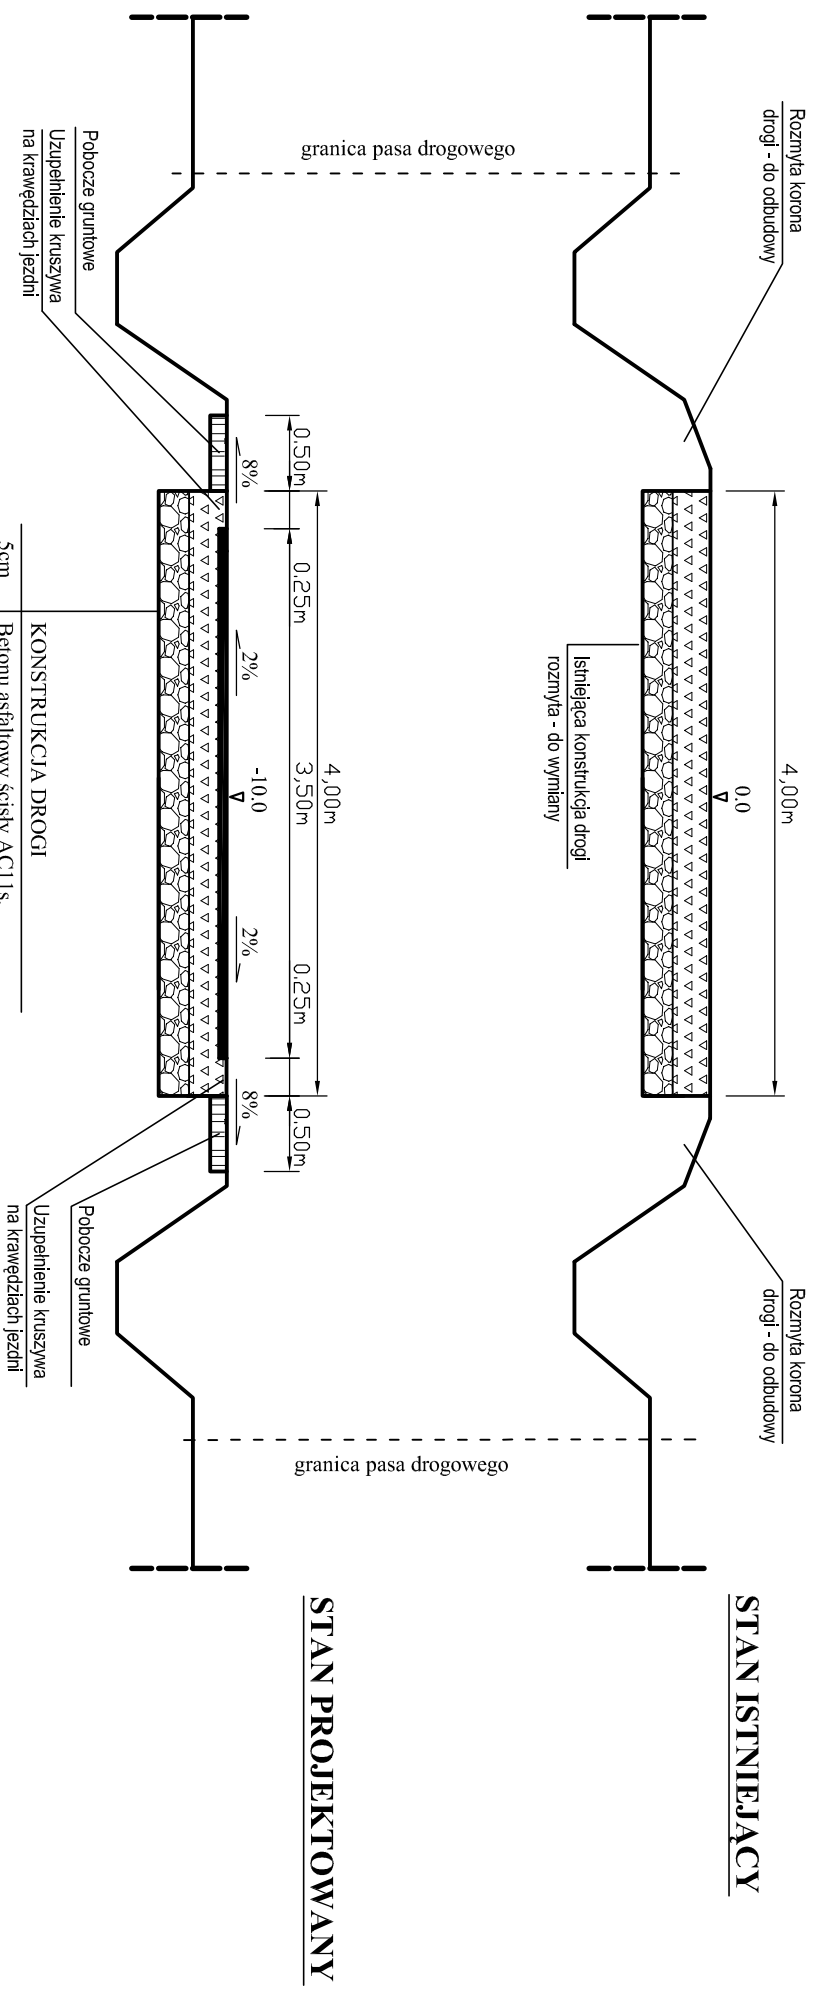

TEMAT: Przebudowa drogi gminnej w msc. Dalechowice (dz. nr ewid. 322, 330) od km 0+000 do km 0+585, dł. 585 mb.

INWESTOR: Gmina Kazimierza Wielka.

DATA 07-2018r.

RYS. NR. - 3

PRZEKRÓJ TYPOWY	SKALA 1 : 50	NR. UPR.	PODPIS:
PROJEKTOWAŁ:	mgr inż. Roman Suchoń	KL-520/94.	