



# PRZEKRÓJ TYPOWY skala 1:50

odcinek od km 0+166 do km 0+300 oraz od km 0+420 do km 0+470:

## STAN ISTNIEJĄCY

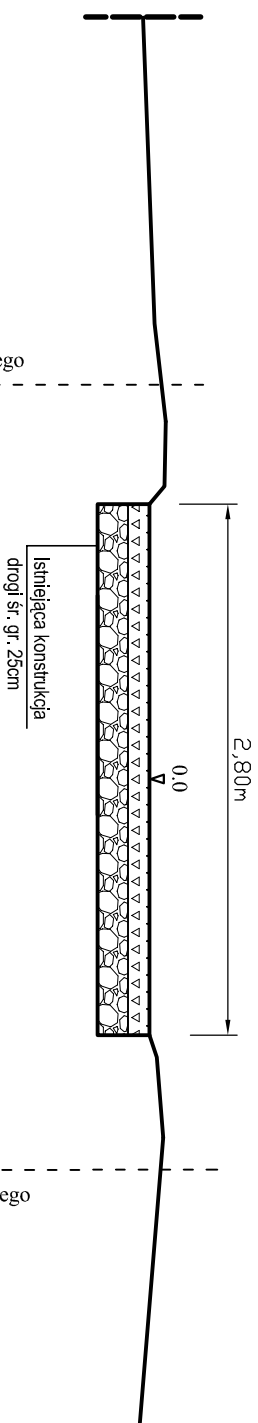

## STAN PROJEKTOWANY

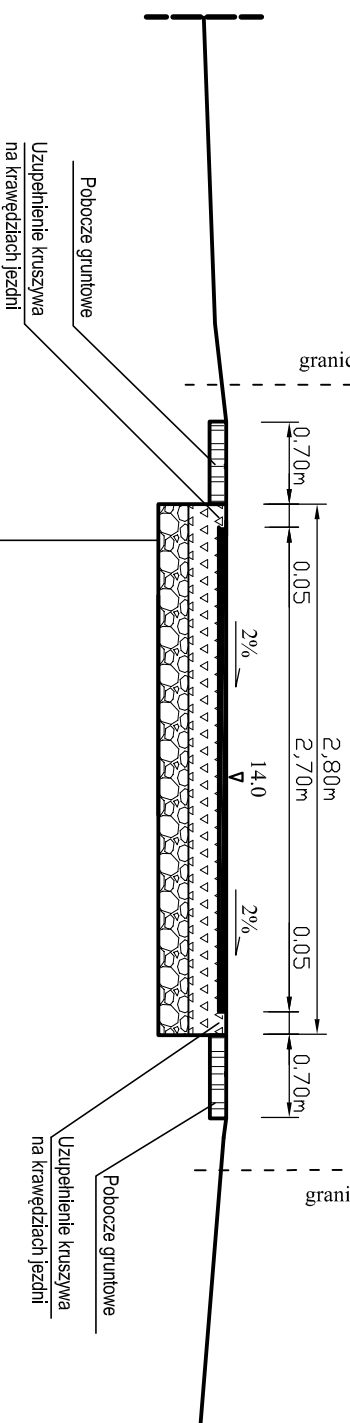

### KONSTRUKCJA DROGI

5cm	Betonu asfaltowy ściśły AC11s,
12cm	Wyrównanie kruszywem tam. 0/31,5mm
-3cm	Oczyszczenie istn. podbudowy mechanicznie
25cm	Istn. podbudowa z kruszywa kamanego

TEMAT: Przebudowa drogi gminnej w msc. Ziębblec (dz. nr ewid. 525, 1264) od km 0+000 do km 0+520, dł. 520 mb.

INWESTOR: GMINA KAZIMIERZA WIELKA.

RYS. NR. - 4

DATA  
07-2018r.

### PRZEKRÓJ TYPOWY

SKALA  
1 : 50

NR. UPR.

PODPIS:

PROJEKTOWAŁ:

mgr inż. Roman Suchoń

KL-520/94.