


PRZEKRÓJ TYPOWY skala 1:50

odcinek od km 0+295 do km 0+640

STAN ISTNIEJĄCY

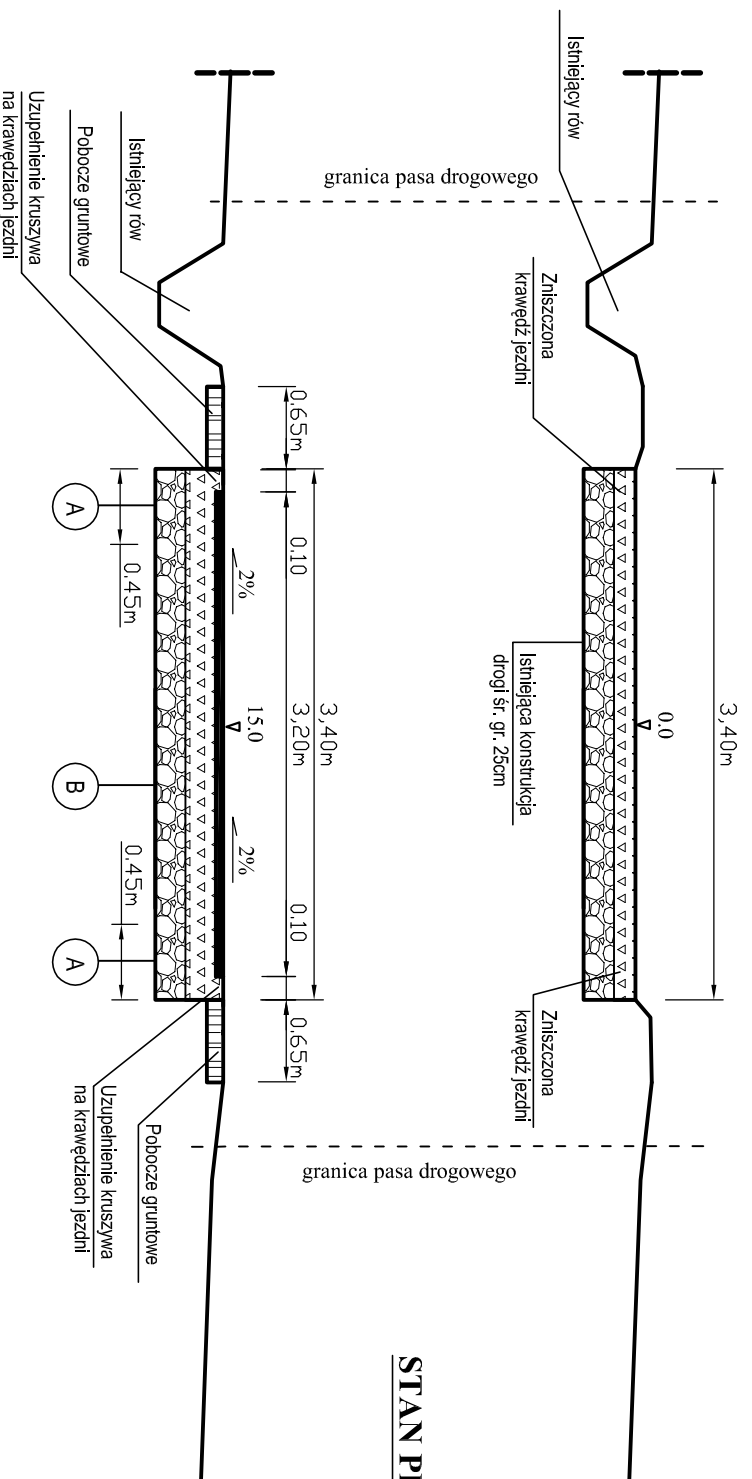

STAN PROJEKTOWANY

A

KONSTRUKCJA DROGI

5cm	Betonu asfaltowy AC11S
15cm	Wyrównanie kruszywem łam. 0/31,5mm
20cm	Dolna w-wa podb. z kruszywa łam. 0/63mm

B

KONSTRUKCJA DROGI

5cm	Betonu asfaltowy AC11S
15cm	Wyrównanie kruszywem łam. 0/31,5mm
-5cm	Oczyszczenie istn. podbudowy mechanicznie
25cm	Istn. podbudowa z kruszywa łamanego

TEMAT: Przebudowa drogi gminnej w msc. Chruszczyna Wielka (dz. nr ewid. 175) od km 0+000 do km 0+640, dl. 640 mb.

INWESTOR: GMINA KAZIMIERZA WIELKA.

RYS. NR. - 5

DATA
07-2018r.

PRZEKRÓJ TYPOWY

SKALA
1 : 50

NR. UPR.

PODPIS:

PROJEKTOWAŁ:

mgr inż. Roman Suchoń

KL-520/94.