



PRZEKRÓJ TYPOWY skala 1:50

odcinek od km 0+390 do km 0+560:

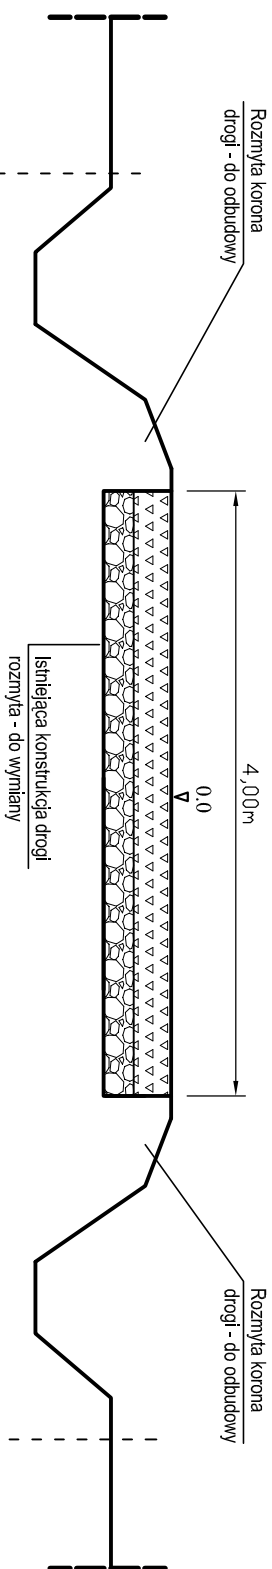

STAN ISTNIEJĄCY

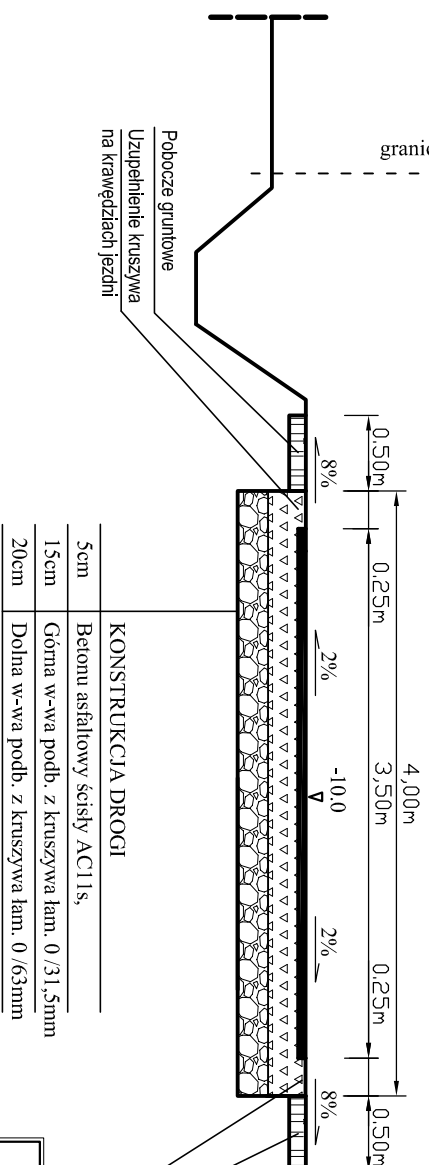

STAN PROJEKTOWANY

TEMAT: Przebudowa drogi gminnej w msc. Dalechowice (dz. nr ewid. 322, 330) od km 0+000 do km 0+585, dl. 585 mb.

INWESTOR: Gmina Kazimierza Wielka.

DATA 07-2018r.

RYS. NR. - 5

PRZEKRÓJ TYPOWY	SKALA	NR. UPR.	PODPIS:
	1 : 50		
PROJEKTOWAŁ:	mgr inż. Roman Suchoń	KL-520/94.	