


PRZEKRÓJ TYPOWY skala 1:50

odcinek od km 0+335 do km 0+750:

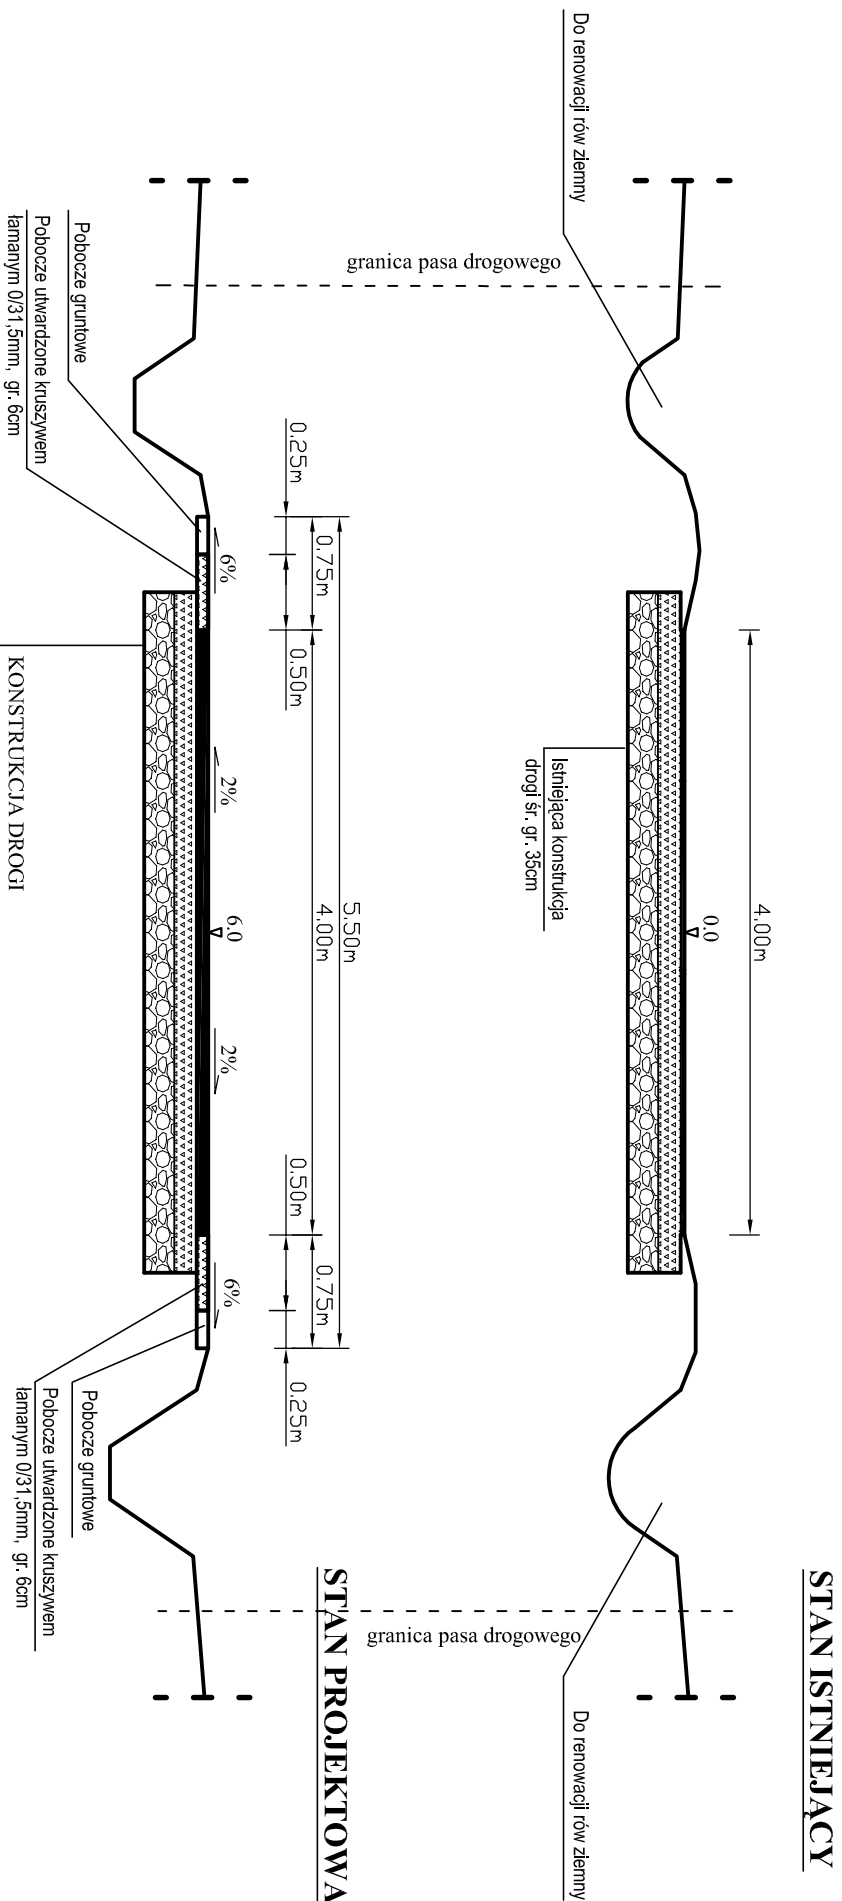

KONSTRUKCJA DRÓGI	
4cm	Betonu asfaltowy AC11S
2cm	W-wa wytrwoniąca z miesz. mineralno-bitum.
3.5cm	Istniejąca konstrukcja drogi

TEMAT: Przebudowa drogi gminnej w msc. Donosy (dz. nr ewid. 387) od km 0+000 do km 0+750, dł. 750 mb.		DATA 07-2018r.	
INWESTOR: GMINA KAZIMIERZA WIELKA.		RYS. NR. - 5	
PRZEKRÓJ TYPOWY		SKALA 1 : 50	NR. UPR. PODPIS:
PROJEKTOWAŁ:	mgr inż. Roman Suchoń	KL-520/94.	