



PRZEKRÓJ TYPOWY skala 1:50

odcinek od km 0+300 do km 0+420 oraz od km 0+470 do km 0+520:

STAN ISTNIEJĄCY

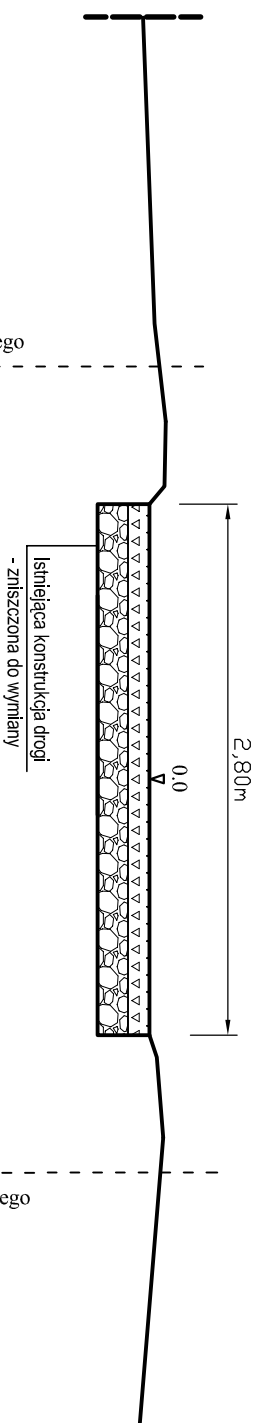

STAN PROJEKTOWANY

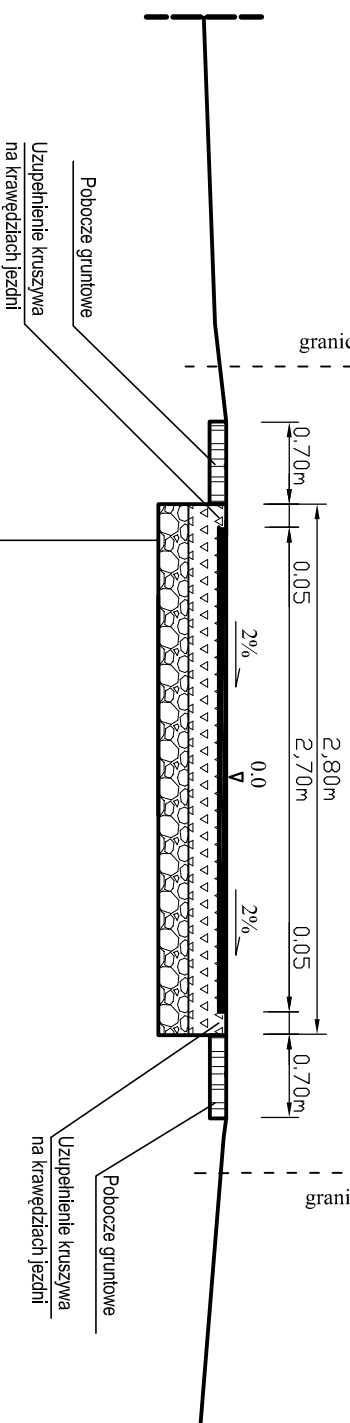

KONSTRUKCJA DROGI	
5cm	Betonu asfaltowy ściśły AC11s,
15cm	Górna w-wa podb. z kruszywa tam. 0/31,5mm
20cm	Dolna w-wa podb. z kruszywa tam. 0/63mm

TEMAT: Przebudowa drogi gminnej w msc. Zięblice (dz. nr ewid. 525, 1264) od km 0+000 do km 0+520, dł. 520 mb.		DATA 07-2018r.		
INWESTOR: GMINA KAZIMIERZA WIELKA.		RYS. NR. - 5		
PRZEKRÓJ TYPOWY		SKALA 1 : 50	NR. UPR.	PODPIS:
PROJEKTOWAŁ:	mgr inż. Roman Suchoń		KL-520/94.	