


PRZEKRÓJ TYPOWY skala 1:50

odcinek od km 0+560 do km 0+585:

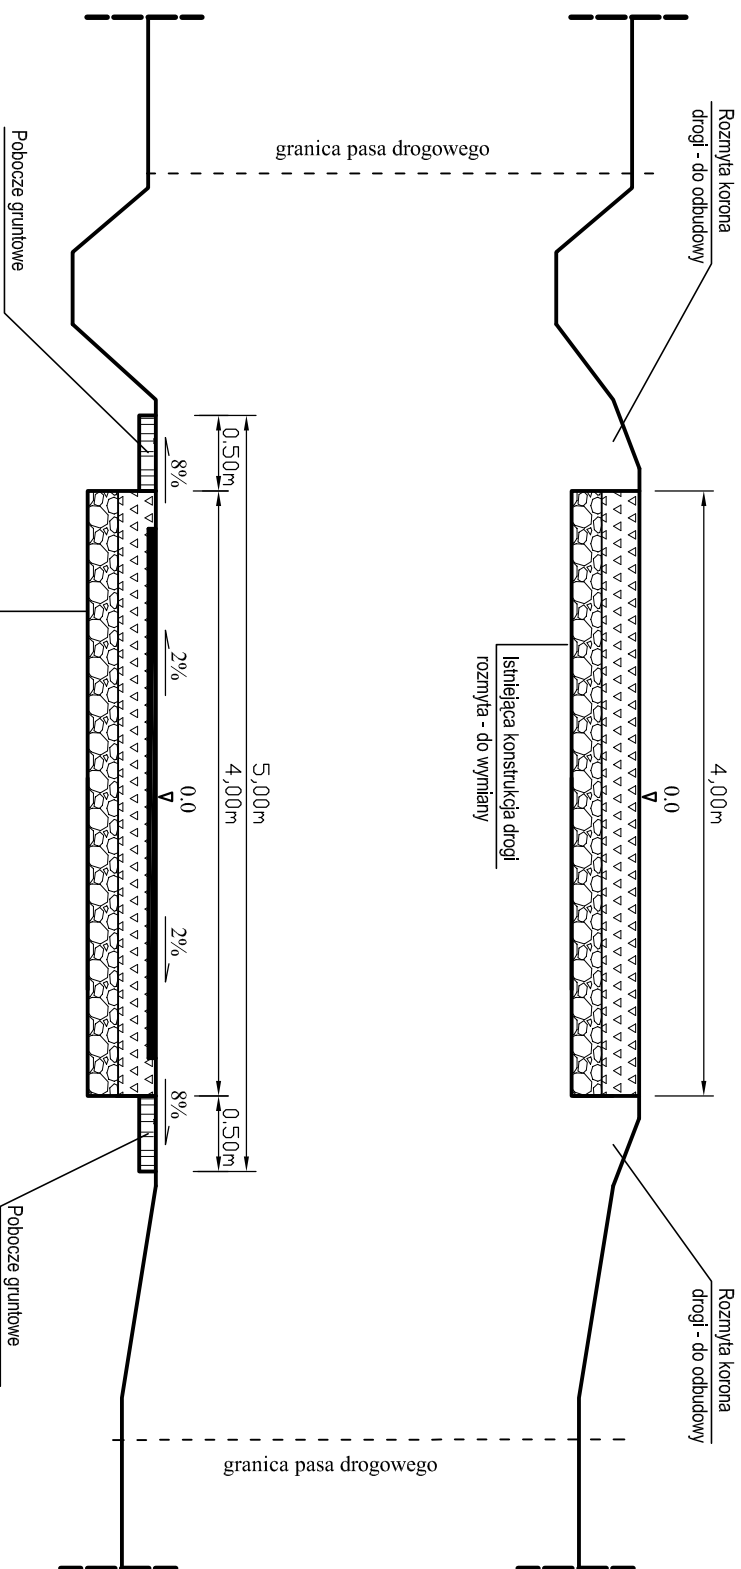

STAN ISTNIEJĄCY

STAN PROJEKTOWANY

KONSTRUKCJA DROGI	
5cm	Betonu asfaltowy ściśły AC11s,
15cm	Góna w-wa podb. z kruszywa kam. 0/31,5mm
20cm	Dóna w-wa podb. z kruszywa kam. 0/63mm

INWESTOR: Gmina Kazimierza Wielka.		DATA 07-2018r.		
TEMAT: Przebudowa drogi gminnej w msc. Dalechowice (dz. nr ewid. 322, 330) od km 0+000 do km 0+585, dl. 585 mb.		RYS. NR. - 6		
PRZEKRÓJ TYPOWY		SKALA 1 : 50	NR. UPR.	PODPIS:
PROJEKTOWAŁ:	mgr inż. Roman Suchoń		KL-520/94.	