


ORJENTACJA

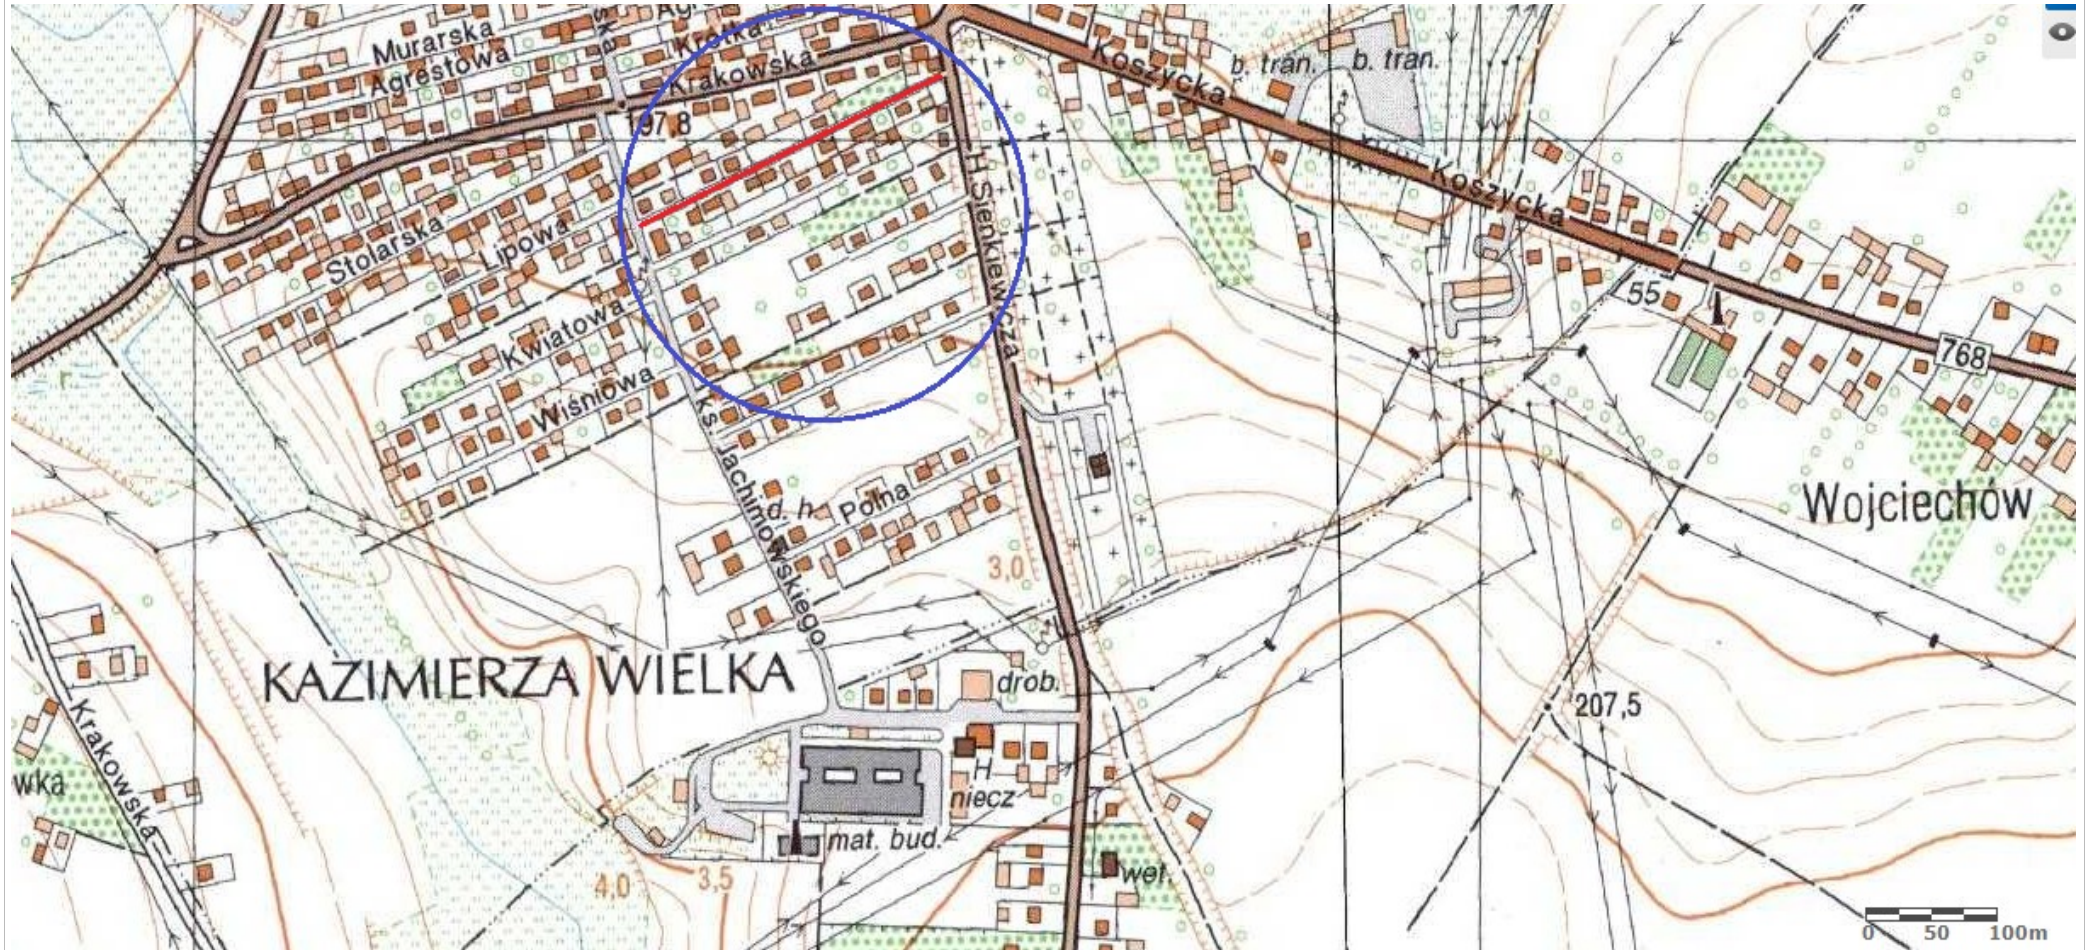

INWESTOR:

Gmina Kazimierza Wielka
ul. Kościuszki 12, 28-500 Kazimierza Wielka

DATA:

05.2018r.

TEMAT:

Remont drogi (dz. nr ewid. 806) od km 0+000 do km 0+264 w miejscowości Kazimierza Wielka

RYS.

NR 1a

TREŚĆ:

ORJENTACJA

SKALA:

1:5000

OPRACOWAŁ:

mgr inż Stanisław Kilijan