


PRZESKÓJ TYPOWY skala 1:50
odcinek od km 0+520 do km 0+720:

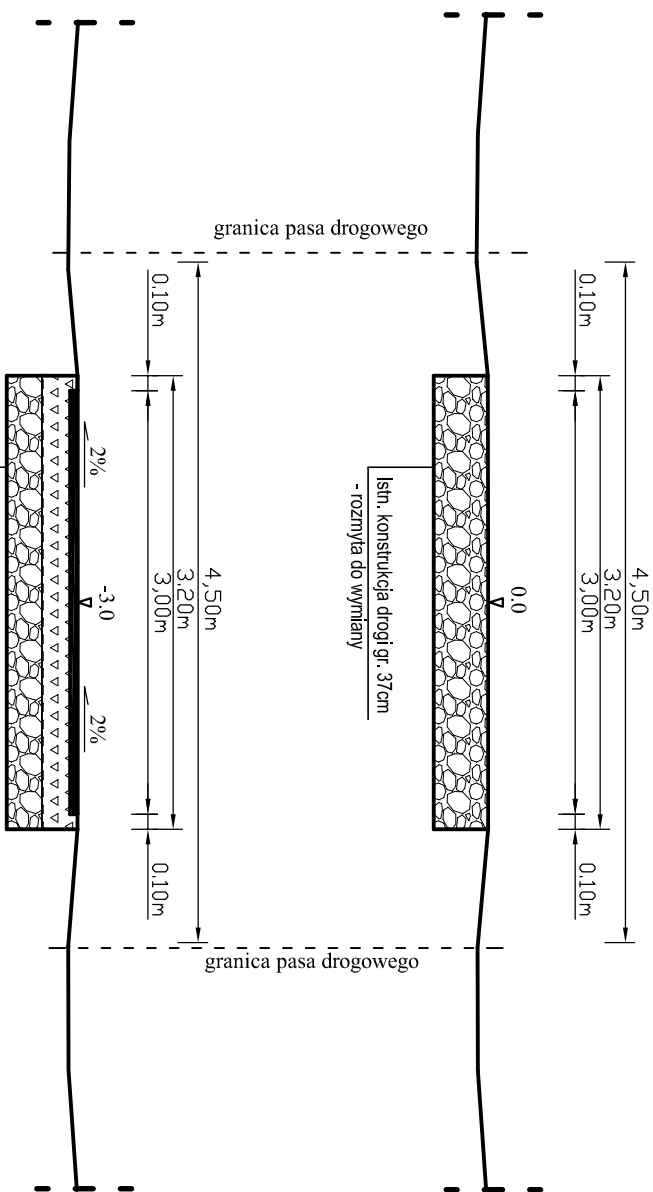

| KONSTRUKCJA DROGI | |
|-------------------|---|
| 5cm | Betonu asfaltowy AC11S |
| 12cm | Górna w-wa podb. z kruszywa łam. 0/31,5mm |
| 20cm | Dolna w-wa podb. z kruszywa łam. 0/63mm |
| -40cm | Rozebranie istn. konstrukcji drogi |

STAN ISTNIEJĄCY

STAN PROJEKTOWANY

| | | | | |
|--|-----------------------|-----------------|------------|-------------------|
| TEMAT: Remont drogi gminnej Gabułów (dz. nr ewid. 247) - Hołdowice (dz. nr ewid. 665) od km 0+520 do km 1+230, dl. 710 mb . | | | | DATA 09-2018r. |
| INWESTOR: GMINA KAZIMIERZA WIELKA. | | | | RYS. NR. - 3 |
| PRZESKÓJ TYPOWY | | SKALA 1 : 50 | NR. UPR. | PODPIS: |
| PROJEKTOWAŁ: | mgr inż. Roman Suchoń | | KL-520/94. | |