


# PRZEKRÓJ TYPOWY skala 1:50

odcinek od km 0+000 do km 0+180:

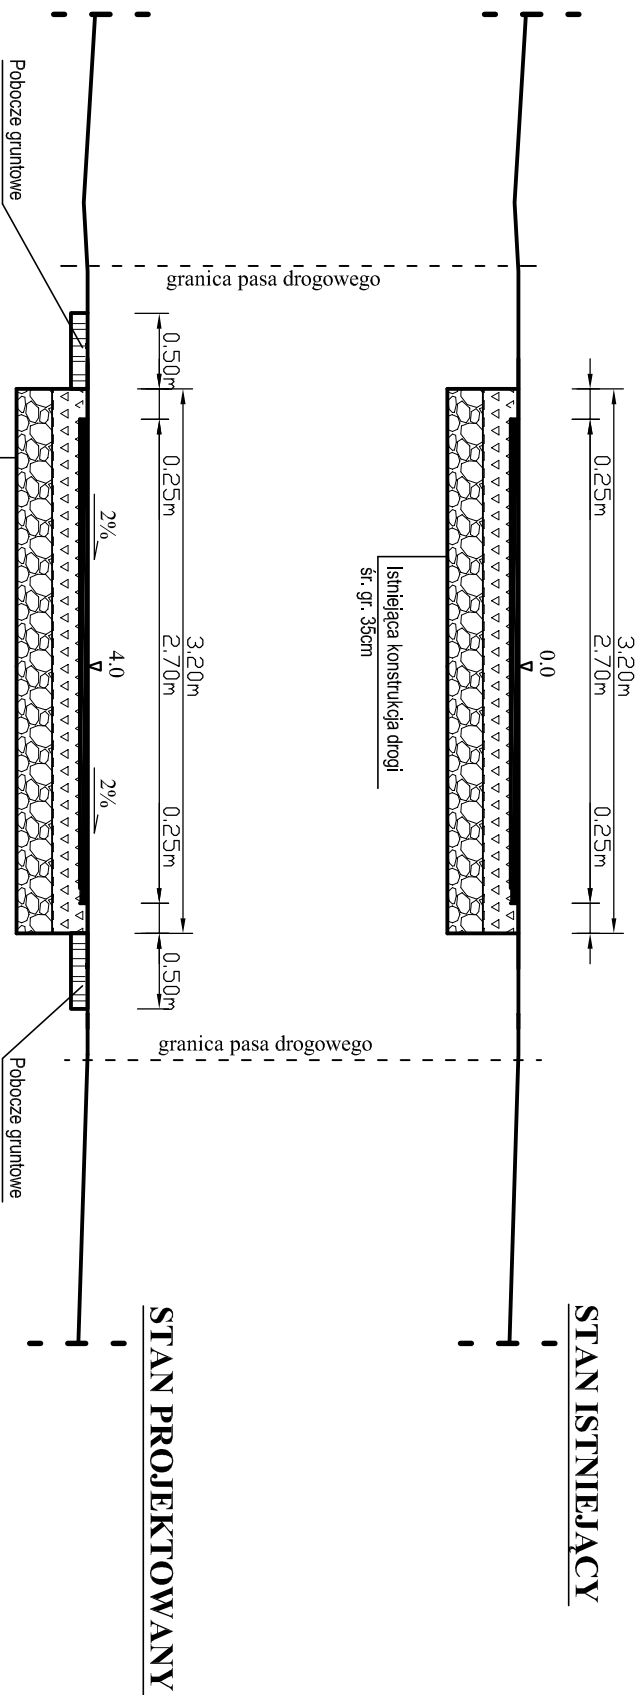

KONSTRUKCJA DROGI	
4cm	Betonu asfaltowy AC11S
0cm	Skropienie emulsją asfaltową 0,4kg/m <sup>2</sup>
30cm	Istn. konstrukcja drogi - kruszywo łam.

TEMAT: Remont drogi gminnej w msc. Skorzów (dz. nr ewid. 1184)  
od km 0+000 do km 0+520, dl. 520 mb.

INWESTOR: GMINA KAZIMIERZA WIELKA.

DATA  
09-2018r.

RYS. NR. - 3

PRZEKRÓJ TYPOWY	SKALA 1 : 50	NR. UPR.	PODPIS:
PROJEKTOWAŁ:	mgr inż. Roman Suchoń	KL-520/94.	