


PRZEKRÓJ TYPOWY skala 1:50

odcinek od km 0+012 do km 0+026:

STAN ISTNIEJĄCY

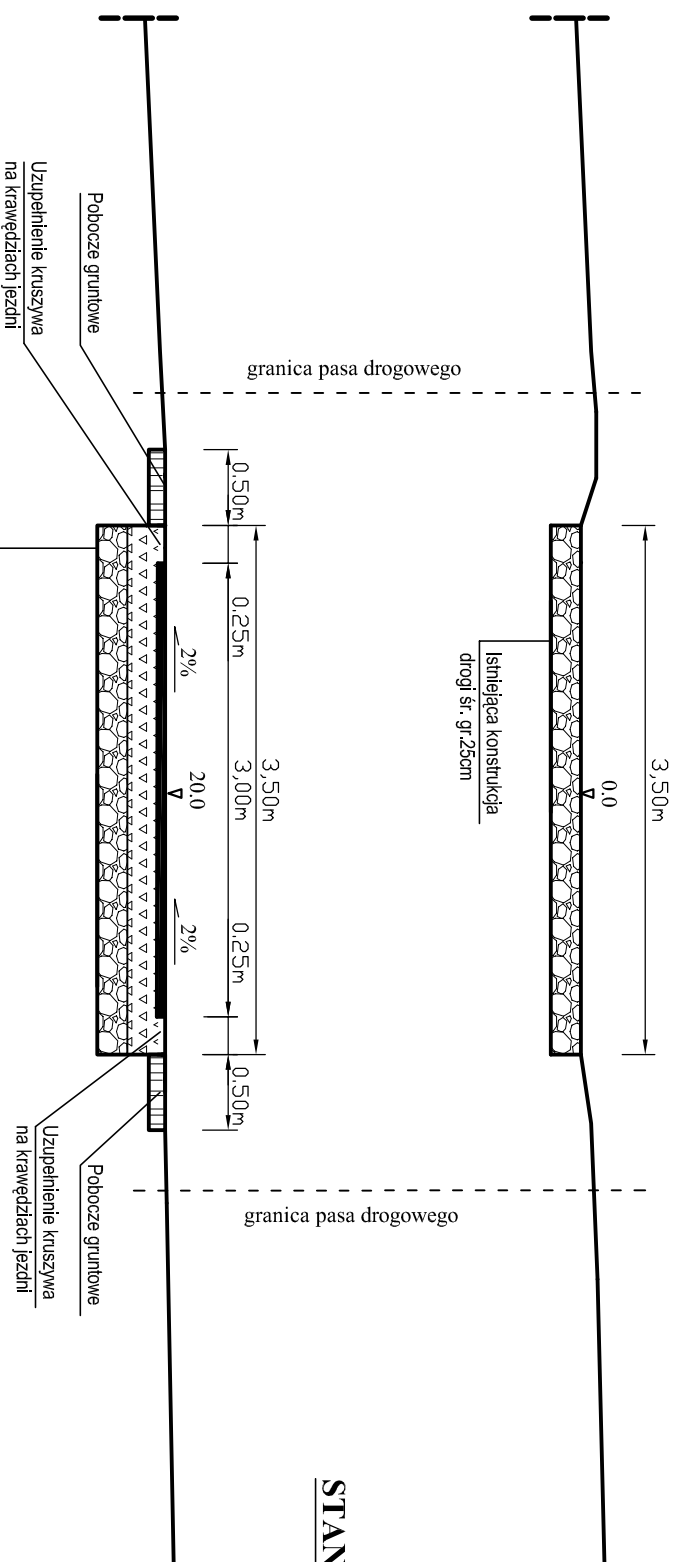

STAN PROJEKTOWANY

KONSTRUKCJA DROGI	
5cm	Betonu asfaltowy ścisły AC11s,
10cm	Górna w-wa podb. z kruszywa lam. 0/31,5mm
5cm	Wyrównanie kruszywem lam. 0/31,5mm
25cm	Istn. podbudowa z kruszywa lamowanego

TEMAT: Remont drogi gminnej w msc. Boronice (dz. nr ewid. 101)
od km 0+000 do km 0+485, dl. 485 mb.

INWESTOR: GMINA KAZIMIERZA WIELKA.

DATA
09-2018r.

RYS. NR. - 4

PRZEKRÓJ TYPOWY	SKALA 1 : 50	NR. UPR.	PODPIS:
PROJEKTOWAŁ:	mgr inż. Roman Suchoń	KL-520/94.	