


PRZEKRÓJ TYPOWY skala 1:50

odcinek od km 0+720 do km 1+230:

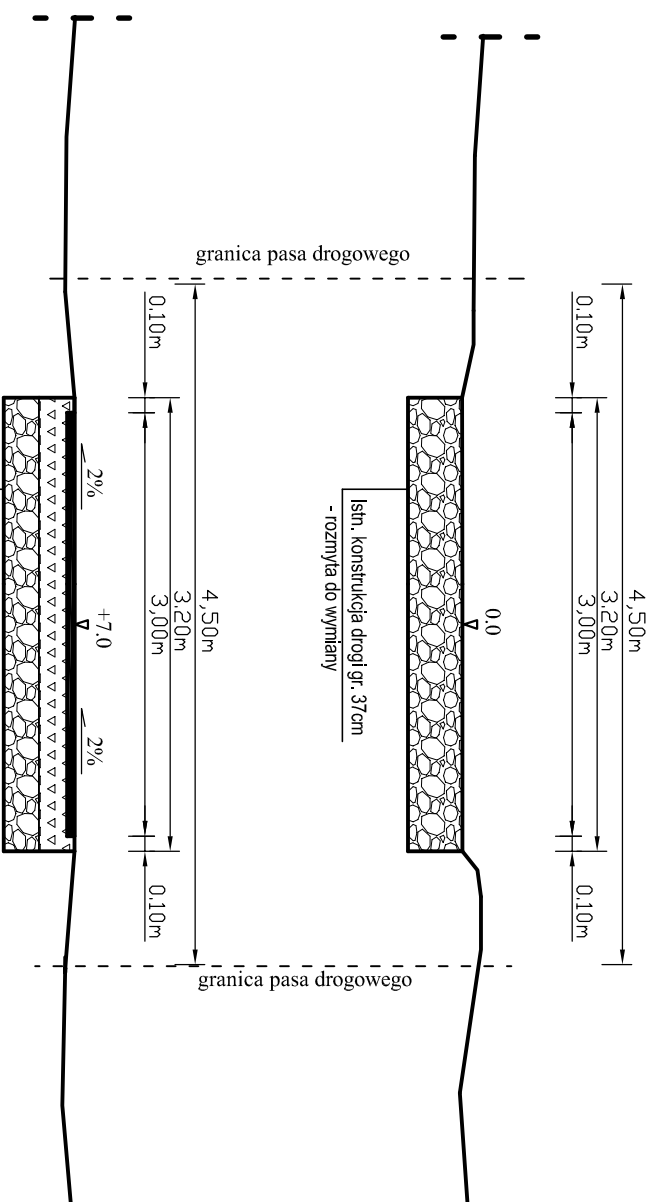

STAN ISTNIEJĄCY

STAN PROJEKTOWANY

KONSTRUKCJA DROGI	
5cm	Betonu asfaltowy AC11S
12cm	Górna w-wa podb. z kruszywa lam. 0/31,5mm
20cm	Dolna w-wa podb. z kruszywa lam. 0/63mm
-30cm	Rozebranie istn. konstrukcji drogi

TEMAT: Remont drogi gminnej Gabułów (dz. nr ewid. 247) - Hołdowice
(dz. nr ewid. 665) od km 0+520 do km 1+230, dl. 710 mb .
INWESTOR: GMINA KAZIMIERZA WIELKA.

RYS. NR. - 4

DATA
09-2018r.

PRZEKRÓJ TYPOWY		SKALA	NR. UPR.	PODPIS:
PROJEKTOWAŁ:	mgr inż. Roman Suchoń	1 : 50	KL-520/94.	