


PRZEKRÓJ TYPOWY skala 1:50

odcinek od km 0+180 do km 0+280:

STAN ISTNIEJĄCY

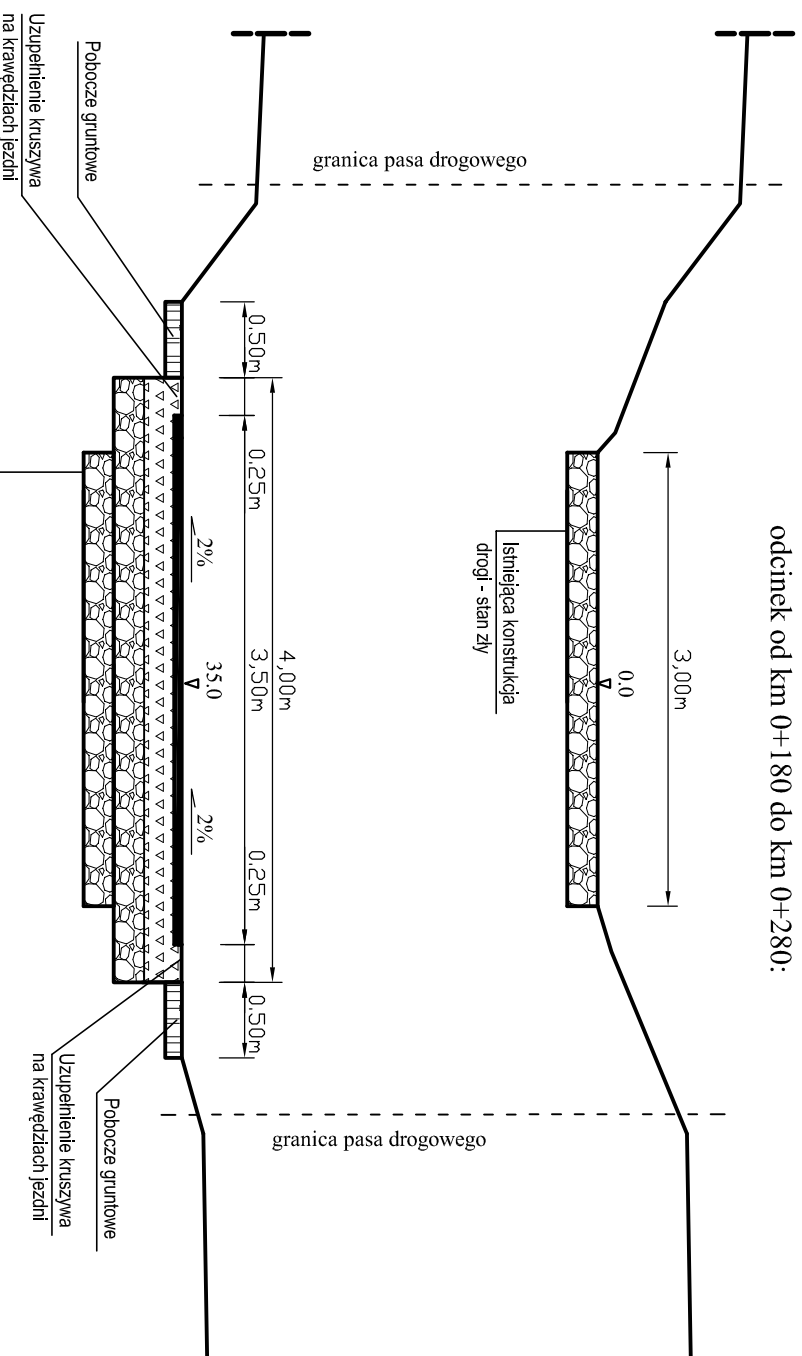

STAN PROJEKTOWANY

KONSTRUKCJA DROGI	
5cm	Betonu asfaltowy scisły AC11s,
10cm	Górna w-wa podb. z kruszywa łam. 0/31,5mm
20cm	Dolna w-wa podb. z kruszywa łam. 0/63mm
20cm	Ismiejąca podbudowa z kruszywa łam.

TEMAT: Przebudowa drogi gminnej w msc. Cudzymowice (dz. nr ewid. 346) od km 0+000 do km 0+380, dł. 380 mb.		DATA 09-2018r.		
INWESTOR: GMINA KAZIMIERZA WIELKA.		RYS. NR. - 5		
PRZEKRÓJ TYPOWY		SKALA 1 : 50	NR. UPR.	PODPIS:
PROJEKTOWAŁ:	mgr inż. Roman Suchoń		KL-520/94.	