


PRZEKRÓJ TYPOWY skala 1:50

odcinek od km 0+400 do km 0+460:

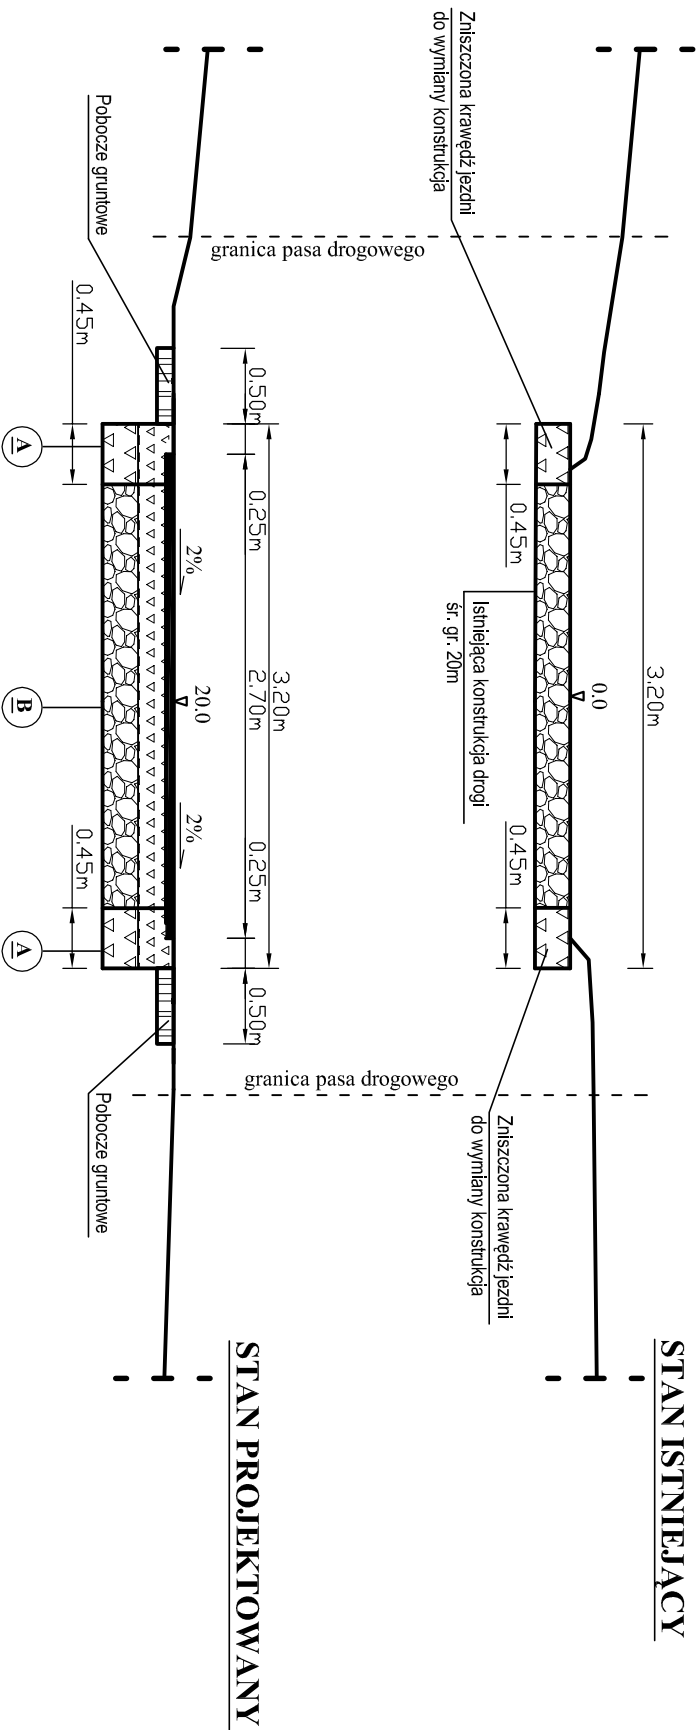

A

KONSTRUKCJA DROGI

5cm	Betonu asfaltowy AC11S
10cm	Górna w-wa podb. z kruszywa tam. 0/31,5mm
5cm	Uzup. kruszywem do wym. profilu śr. gr. 5cm
20cm	Dolna w-wa podb. z kruszywa tam. 31,5/63mm

B

KONSTRUKCJA DROGI

5cm	Betonu asfaltowy AC11S
10cm	Górna w-wa podb. z kruszywa tam. 0/31,5mm
5cm	Uzup. kruszywem do wym. profilu śr. gr. 5cm
20cm	Istn. konstrukcja drogi - kruszywo tam.

TEMAT: Remont drogi gminnej w msc. Skorczów (dz. nr ewid. 1184) od km 0+000 do km 0+520, dl. 520 mb.		DATA 09-2018r.	
INWESTOR: GMINA KAZIMIERZA WIELKA.		RYS. NR. - 5	
PRZEKRÓJ TYPOWY		SKALA 1 : 50	NR. UPR.
PROJEKTOWAŁ: mgr inż. Roman Suchoń		KL-520/94.	PODPIS: