



PRZEKRÓJ TYPOWY skala 1:50

odcinek od km 0+280 do km 0+380:

STAN ISTNIEJĄCY

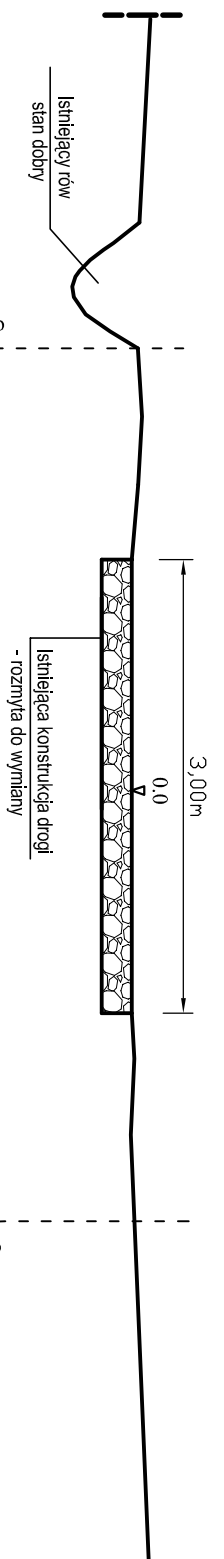

STAN PROJEKTOWANY

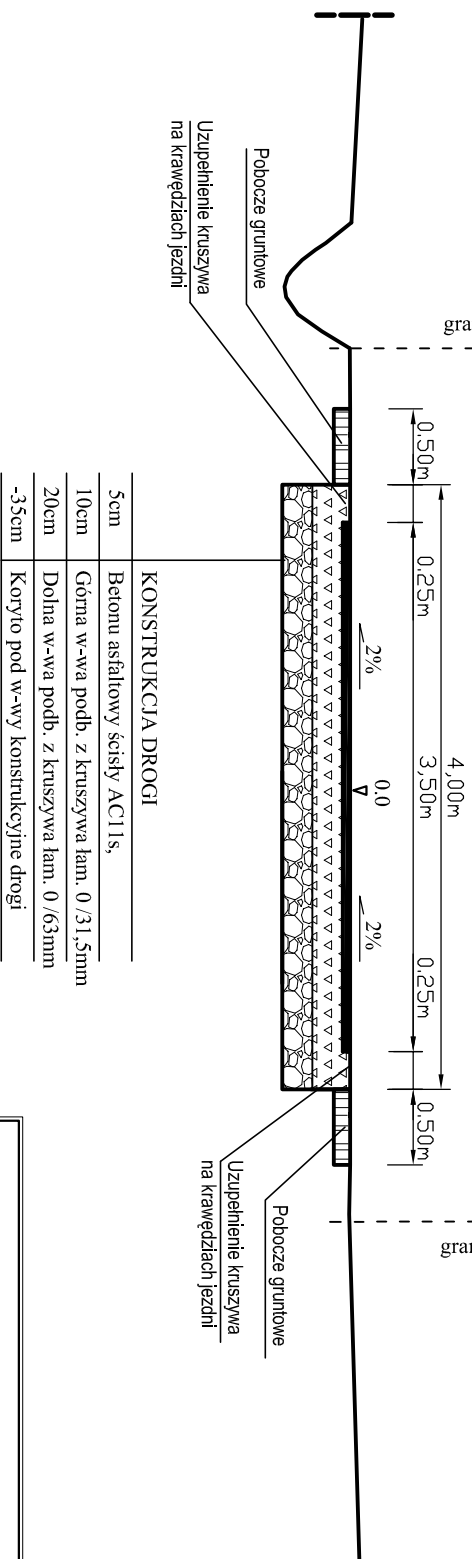

TEMAT: Przebudowa drogi gminnej w msc. Cudzymowice (dz. nr ewid. 346) od km 0+000 do km 0+380, dł. 380 mb .

INWESTOR: GMINA KAZIMIERZA WIELKA.

DATA
09-2018r.

RYS. NR. - 6

PRZEKRÓJ TYPOWY

SKALA
1 : 50

NR. UPR.

PODPIS:

PROJEKTOWAŁ:

mgr inż. Roman Suchoń

KL-520/94.