


PRZEKRÓJ TYPOWY skala 1:50

odcinek od km 0+460 do km 0+520:

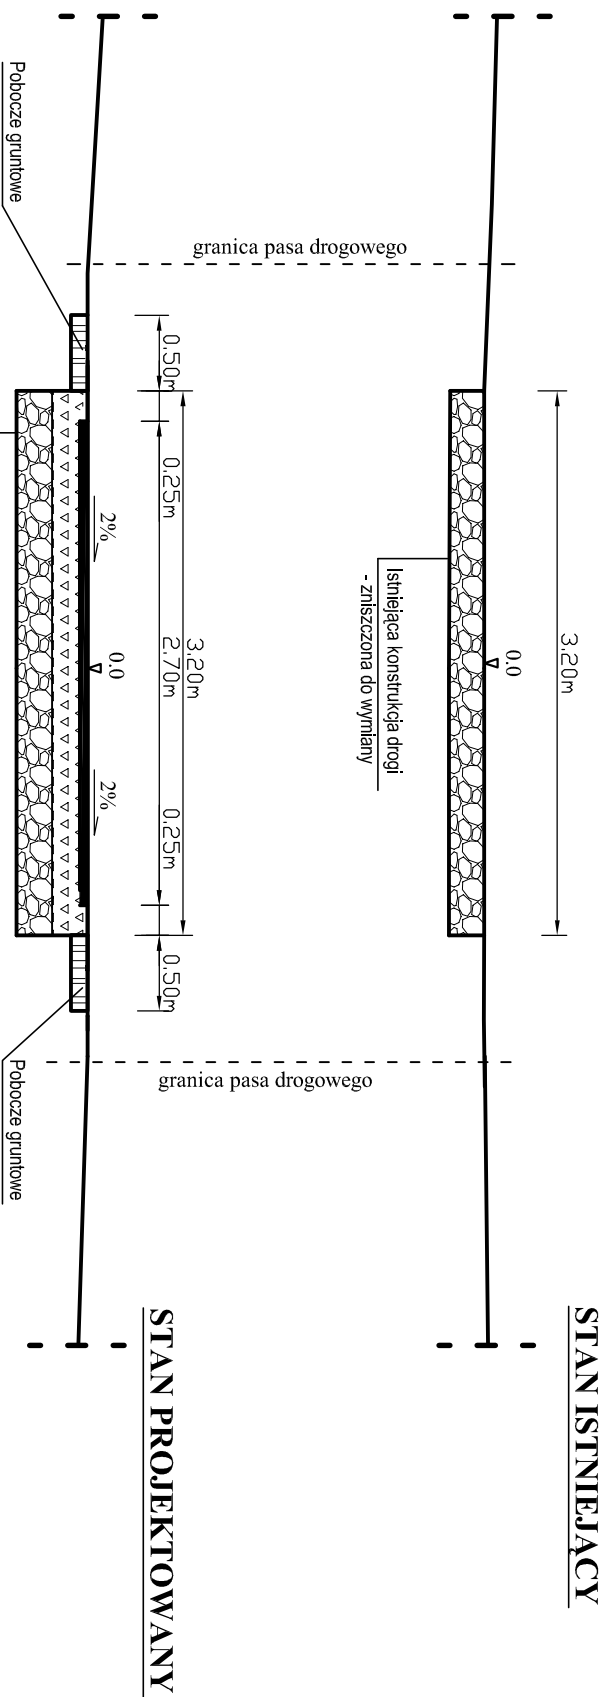

KONSTRUKCJA DROGI

5cm	Betonu asfaltowy AC11S
15cm	Góna w-wa podb. z kruszywa łam. 0/31,5mm
20cm	Dolna w-wa podb. z kruszywa łam. 31,5/63mm

TEMAT: Remont drogi gminnej w msc. Skorczów (dz. nr ewid. 1184)
od km 0+000 do km 0+520, dl. 520 mb.
INWESTOR: GMINA KAZIMIERZA WIELKA.

RYS. NR. - 6

DATA
09-2018r.

PRZEKRÓJ TYPOWY		SKALIA 1 : 50	NR. UPR.	PODPIS:
PROJEKTOWAŁ:	mgr inż. Roman Suchoń		KL-520/94.	