



PRZEKRÓJ TYPOWY skala 1:50

odc. od km 0+000 do km 0+550:

STAN ISTNIEJĄCY

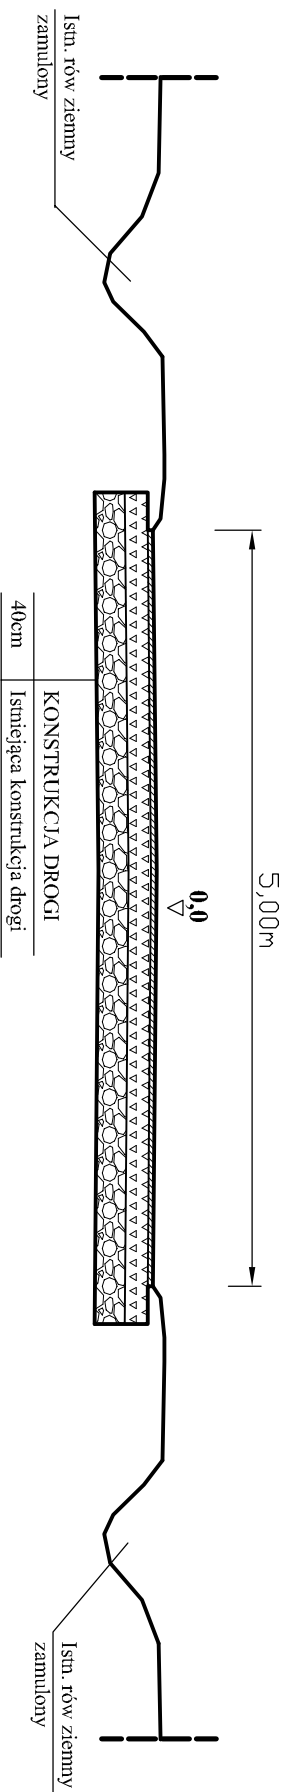

STAN PROJEKTOWANY

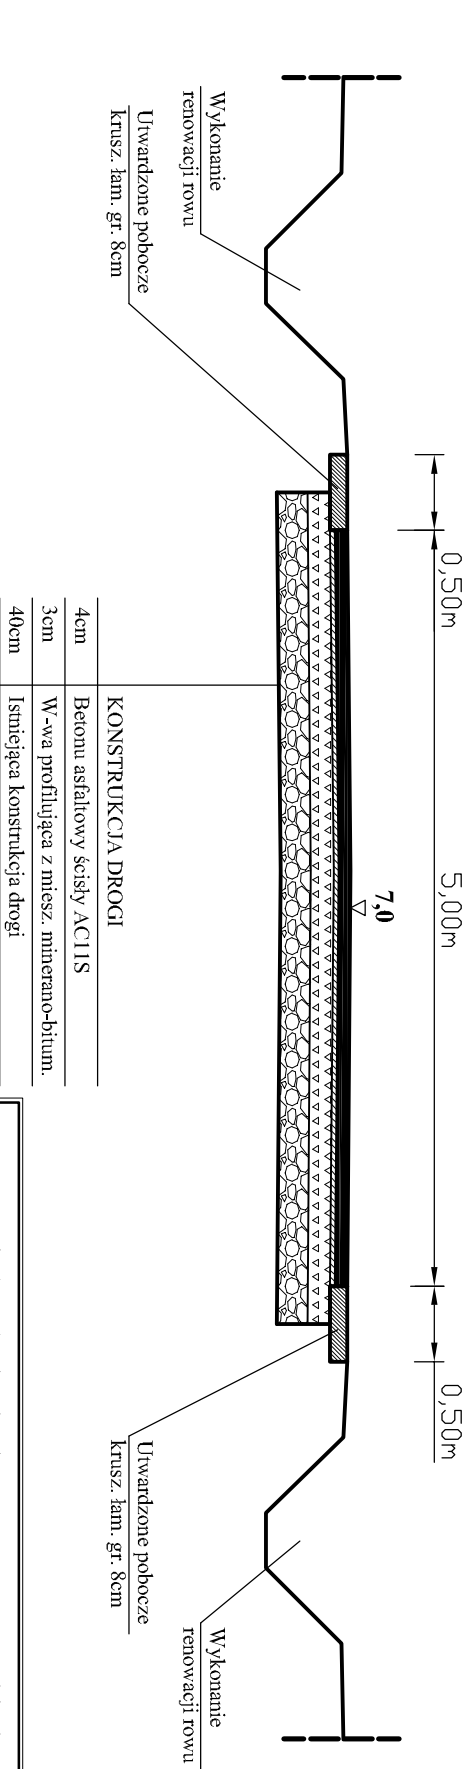

TEMAT: Przebudowa drogi gminnej nr 329012T w msc. Wojsławice od km 0+000 do km 0+550, dł. 550 mb.

INWESTOR: GMINA KAZIMIERZA WIELKA.

DATA
03-2019r.

RYS. NR. - 3

PRZEKRÓJ TYPOWY	SKALA	NR. UPR.	PODPIS:
	1 : 50		
PROJEKTOWAŁ:	mgr inż. Roman Suchoń	KL-520/94.	