


PRZEKRÓJ TYPOWY skala 1:50

odcinek od km 0+025 do km 0+050:

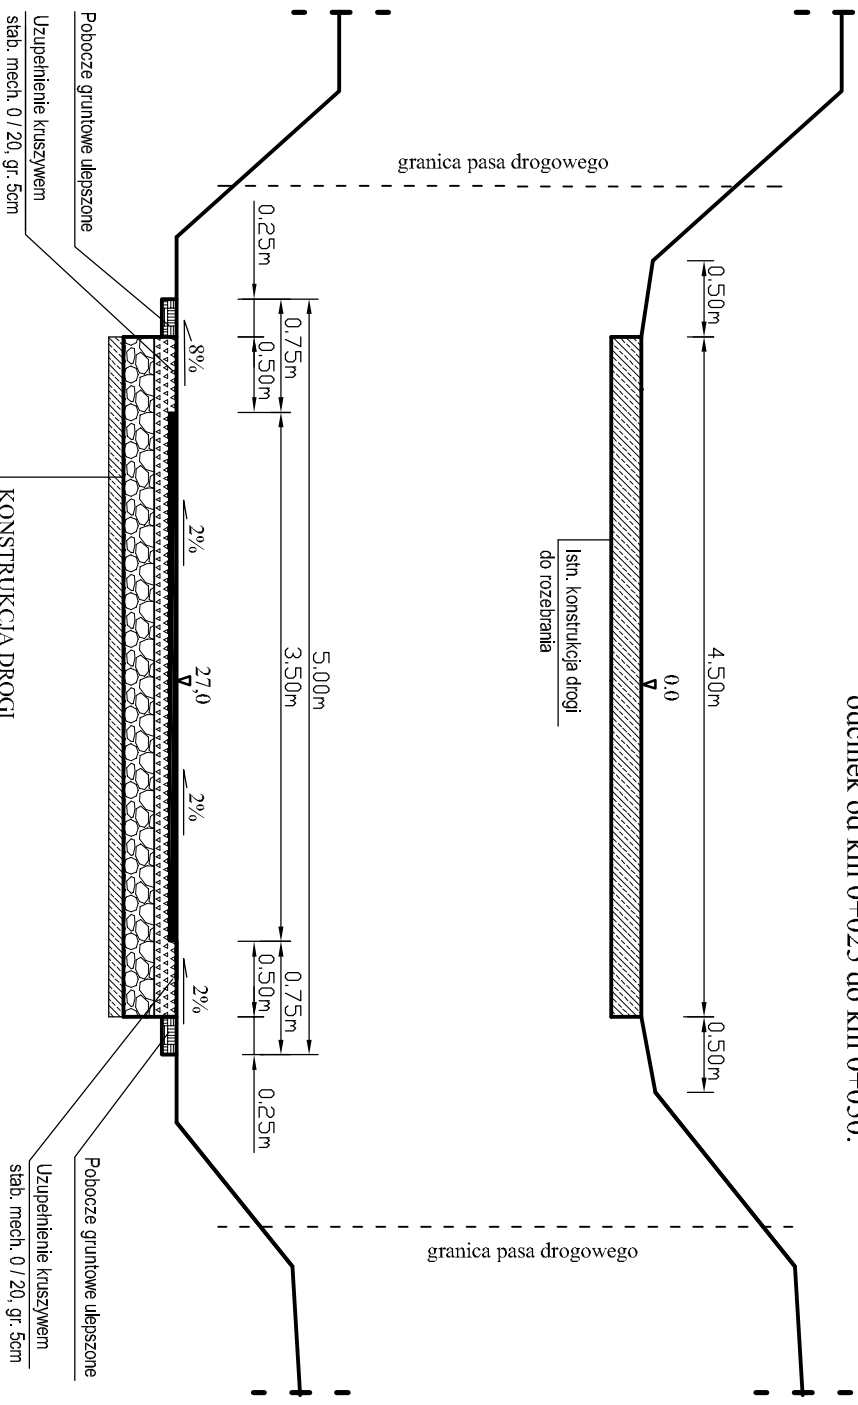

KONSTRUKCJA DROGI	
5cm	Betonu asfaltowy AC11S
12cm	Górna w-wa podb. z kruszywa tam. 0/31,5mm
20cm	Dolna w-wa podb. z kruszywa tam. 0/63mm
-10cm	Rozebranie istniejącej konstrukcji drogi

TEMAT: Zabezpieczenie skarp wawozu wraz z przebudową drogi gminnej w msc. Donosy (dz. nr ewid. 148/2) od km 0+000 do km 0+405, dl. 405 mb.		DATA 03-2019r.	
INWESTOR: GMINA KAZIMIERZA WIELKA.		RYS. NR. - 4	
PRZEKRÓJ TYPOWY		SKALA 1 : 50	NR. UPR.
PROJEKTOWAŁ: mgr inż. Roman Suchoń		KL-520/94.	PODPIS: