



PRZEKRÓJ TYPOWY skala 1:50

odcinek od km 0+190 do km 0+330:

STAN ISTNIEJĄCY

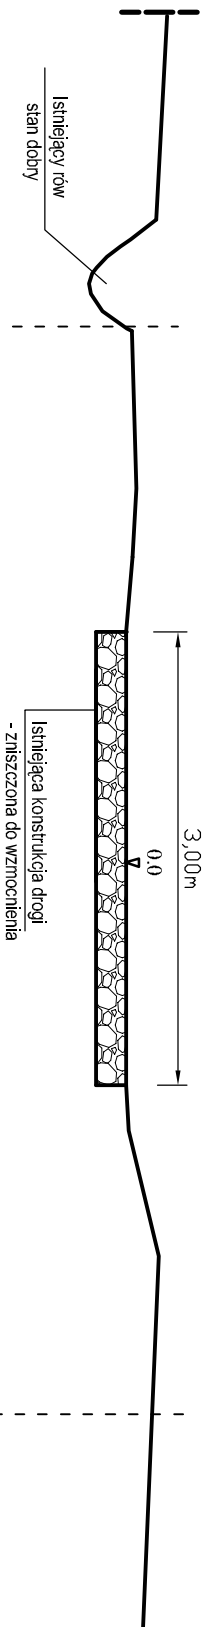

STAN PROJEKTOWANY

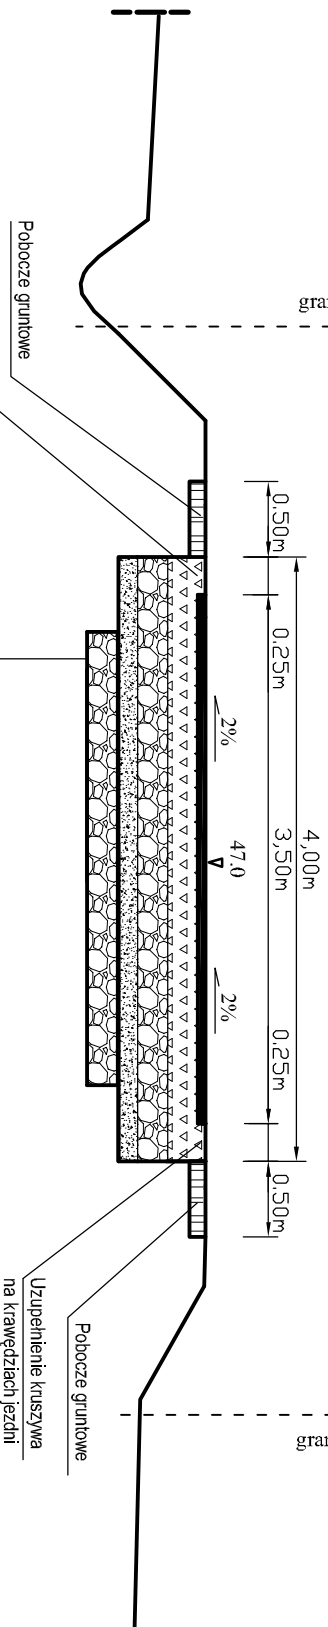

Uzupełnienie kruszywa na krawędziach jezdni

Pobocze gruntowe

KONSTRUKCJA DROGI

5cm	Betonu asfaltowy ścisły AC11s,
12cm	Góna w-wa podb. z kruszywa jam. 0/31,5mm
20cm	Dolna w-wa podb. z betonu C16/20
0cm	Geosyntezyk do wzmocnienia słabego podłoża
10cm	W-wa odcinająca z piasku gruboziarnistego

Istniejąca konstrukcja drogi

Uzupełnienie kruszywa na krawędziach jezdni

Pobocze gruntowe

TEMAT: Przebudowa drogi gminnej nr 329020T w msc. Cudzyńowice od km 0+000 do km 0+380, dl. 380 mb.

INWESTOR: GMINA KAZIMIERZA WIELKA.

RYS. NR. - 7

DATA
04-2019r.

PRZEKRÓJ TYPOWY

SKALA
1 : 50

NR. UPR.

PODPIS:

PROJEKTOWAŁ:

mgr inż. Roman Suchoń

KL-520/94.