PRZEKRÓJ TYPOWY skala 1:50

odcinek od km 0+330 do km 0+380:

STAN ISTNIEJĄCY

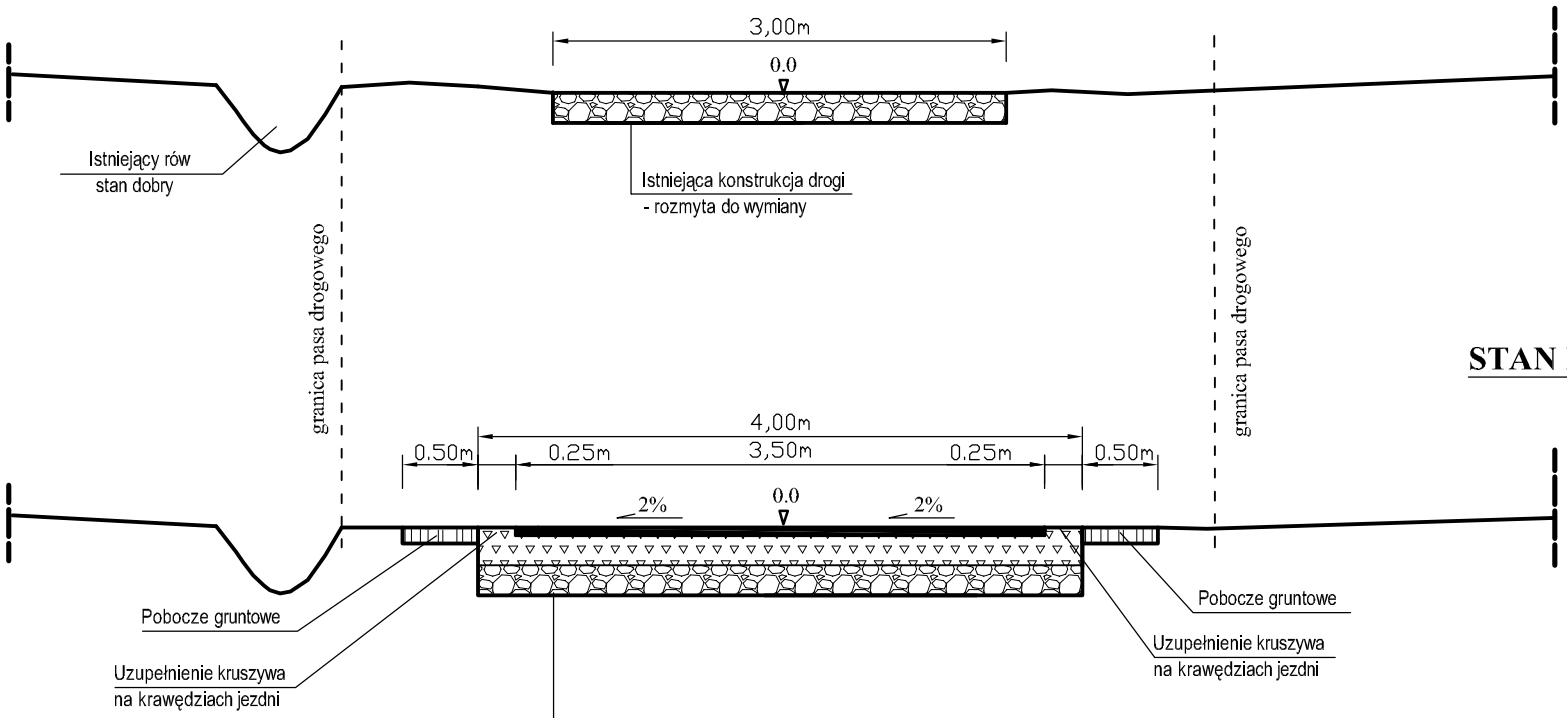

STAN PROJEKTOWANY

	KONSTRUKCJA DROGI
5cm	Betonu asfaltowy ścisły AC11s,
10cm	Górna w-wa podb. z kruszywa łam. 0 /31,5mm
20cm	Dolna w-wa podb. z kruszywa łam. 0 /63mm
-35cm	Koryto pod w-wy konstrukcyjne drogi

TEMAT: Przebudowa drogi gminnej nr 329020T w msc. Cudzynowice od km 0+000 do km 0+380, dł. 380 mb.			DATA 04-2019r.
INWESTOR: GMINA KAZIMIERZA WIELKA.			RYS. NR. - 8
PRZEKRÓJ TYPOWY	SKALA 1 : 50	NR. UPR.	PODPIS:
PROJEKTOWAŁ:	mgr inż. Roman Suchoń	KL-520/94.	