



PRZEKRÓJ TYPOWY skala 1:50

odcinek od km 0+100 do km 0+180:

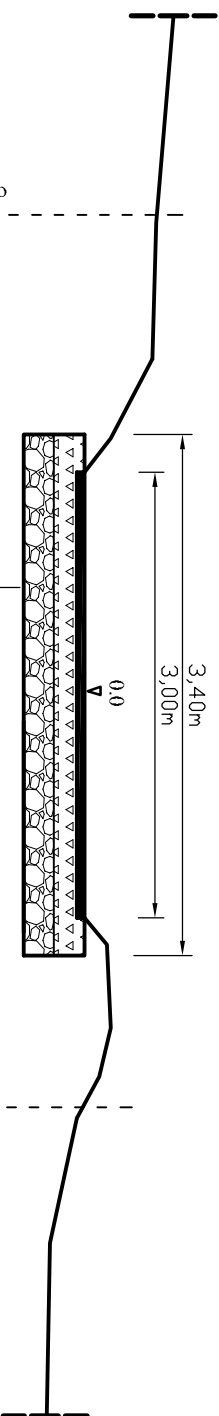

STAN ISTNIEJĄCY

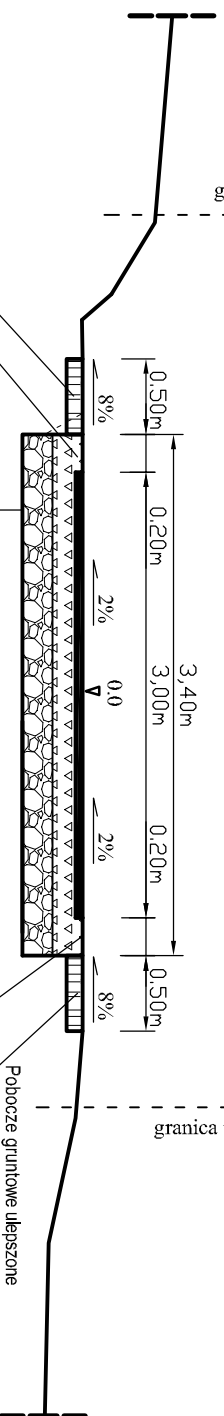

STAN PROJEKTOWANY

Pobocze gruntowe ulepszone	
Uzupełnienie kruszywa na krawężlach jezdni	
KONSTRUKCJA DROGI	
5cm	Betonu asfaltowy ściśły AC11s,
10cm	Górna w-wa podb. z kruszywa tam. 0/31,5mm
0-10cm	W-wa wyrówn. z kruszywa tam. 0/31,5mm
-20cm	Rozebrawanie zniszczonej naw. bitumicznej
35cm	Ism. podbudowa z kruszywa łamanego

PROJEKTOWAŁ:		mgr inż. Roman Suchoń	
TEMAT:		Remont drogi gminnej nr 329129T w msc. Donosy od km 0+000 do km 0+215, dl. 215mb.	
INWESTOR:		GMINA KAZIMIERZA WIELKA.	
PRZEKRÓJ TYPOWY		SKALA 1 : 50	NR. UPR. KL-520/94.
DATA 04-2019r.		RYS. NR. - 6	
PODPIS:			