

**DOSTAWA I MONTAŻ ELEMENTÓW WYPOSAŻENIA
PLACU BIWAKOWEGO NA DZ. NR 1286/1
OBRĘB SŁONOWICE GMINA KAZIMIERZA WIELKA.**

Inwestor: *Gmina Kazimierza Wielka,
ul. T. Kościuszki 12, 28-500 Kazimierza Wielka*

Jednostka projektowa: *JOANNA CZARNY-PIOTROWSKA
PRACOWNIA PROJEKTOWA
ul. Kolejowa 7, 28-500 Kazimierza Wielka*

Opracowanie:
mgr inż. arch. Joanna Czarny-Piotrowska


*Joanna Czarny- Piotrowska
Pracownia Projektowa
ul. Kolejowa 7 28-500 Kazimierza Wielka
NIP: 605 004 85 49 tel. 506 734 427*

**KAZIMIERZA WIELKA
MAJ 2018**

OPIS TECHNICZNY

1. DANE OGÓLNE.
2. ISTNIEJĄCY STAN ZAGOSPODAROWANIA TERENU.
3. PROJEKTOWANE ZAGOSPODAROWANIE TERENU.
OPIS ROZWIĄZAŃ PROJEKTOWYCH.
4. UWAGI KOŃCOWE.

1. DANE OGÓLNE.

1.1. Podstawa opracowania.

Podstawę rzeczową do opracowania dokumentacji projektowej stanowią:

- zlecenie Inwestora,
- wizja lokalna przeprowadzona w marcu 2018 r. wraz z uzgodnieniami z przedstawicielami Inwestora,
- inwentaryzacja terenu w zakresie umożliwiającym oszacowanie zakresu i kosztów planowanego przedsięwzięcia,
- obowiązujące przepisy budowlane i normy.

1.2. Przedmiot opracowania.

Przedmiotem opracowania jest projekt dostawy i montażu elementów wyposażenia placu biwakowego zlokalizowanego na dz. nr 1286/1 w Słonowicach. Teren inwestycji jest terenem o funkcji rekreacyjnej znajdujący się w bezpośrednim sąsiedztwie retencyjnego zbiornika wodnego. Teren inwestycji posiada zapewniony bezpośredni dostęp z dróg publicznych. Od strony północnej i wschodniej nieruchomość graniczy z działkami drogowymi. Na południe i zachód od nieruchomości zlokalizowane są tereny niezabudowane o charakterze rolniczym. Zadanie w fazie realizacji zostanie zrealizowane jednoetapowo. Projektuje się montaż elementów wyposażenia placu biwakowego – zgodnie z częścią rysunkową opracowania.

2. ISTNIEJĄCY STAN ZAGOSPODAROWANIA TERENU.

Na terenie inwestycji – dz. nr 1286/1 zlokalizowany jest zbiornik retencyjny wokół którego teren jest w większości terenem zagospodarowanym. Zlokalizowany jest na nim, m.inn. plac zabaw siłownia terenowa oraz strefa rekreacji z dwoma altankami. Na terenie inwestycji znajduje się również plac biwakowy – wyrównany i rozplantowany teren, którego zagospodarowanie projektowanymi elementami stanowi przedmiot inwestycji. Projektowana inwestycja ma na celu poszerzenie i wzbogacenie funkcji rekreacyjnej terenu oraz podniesienie jego walorów estetycznych.

3. PROJEKTOWANE ZAGOSPODAROWANIE TERENU. OPIS ROZWIĄZAŃ PROJEKTOWYCH.

Dokumentacja zawiera projekt dostawy i montażu elementów wyposażenia placu biwakowego przy zbiorniku retencyjnym w Słonowicach (dz. nr 1286/1).

3.1. Wyposażenie placu biwakowego.

Projektuje się dostawę i montaż kilku elementów wyposażenia placu biwakowego (*Tab.1 i 2*). Poszczególne elementy zamontowane zostaną na istniejącej powierzchni trawiastej poprzez zabetonowanie – montaż na stałe do podłoża. Elementy wyposażenia należy zamontować na

poziomie istniejącego terenu placu. Teren inwestycji jest terenem płaskim. Przy placu należy zamontować tablicę z regulaminem korzystania z przestrzeni i wyposażenia.

Projektuje się elementy małej architektury, stanowiące wyposażenie placu biwakowego:

- palenisko – sztuk 1
- ławka z bali drewnianych z oparciem dł. 2,0m – sztuk 4
- kosz na śmieci drewniany – sztuk 2
- tablica z regulaminem – sztuk 1
- stolik – sztuk 8

Uwagi: Projektowane elementy małej architektury powinny być wykonane z materiałów najwyższej jakości, z elementów metalowych, ocynkowanych metodą ogniową, lakierowanych oraz desek z tworzywa, również wysokiej jakości. Wszystkie elementy powinny posiadać odpowiednie certyfikaty, być dostosowane do wymagań znaku bezpieczeństwa, mieć wysoką odporność na wpływ warunków atmosferycznych, wysoką odporność na uszkodzenia mechaniczne (uderzenia – obciążenia).

Elementy drewniane zabezpieczyć środkiem Fobos M-2. Elementy wyposażenia widoczne na zewnątrz malować środkiem impregnacyjno-kolorującym – kolor dąb.

Należy zachować spójną stylistykę oraz kolorystykę wszystkich elementów wyposażenia placu biwakowego.

3.2. Utwardzenie terenu.

Nie dotyczy.

4. UWAGI KOŃCOWE

Projektowana inwestycja ze względu na zakres opracowania nie wymaga wycinki istniejącej zieleni wysokiej.

Ziemia pochodząca z wykopów zostanie zagospodarowana w całości na terenie działki inwestycyjnej. W związku z realizacją planowanej inwestycji planuje się następującą gospodarkę mas ziemnych: używanie mas ziemnych do prac niwelacyjnych związanych z pracami budowlanymi na terenie planowanej inwestycji, użycie gruntu do niwelacji i zasypek na terenie inwestycji oraz wokół obiektu budowlanego. Niwelacja terenu działki. Planowane nasypy i wykopy na terenie inwestycji nie przekraczają różnicy terenu +/- 0,5 m od istniejącej wysokości terenu n.p.m.

Ze względu na charakter inwestycji nie będzie ona miała znaczącego oddziaływania na środowisko oraz zmianę stosunków wodnych.

UWAGA:

Wszystkie roboty budowlane powinny być prowadzone zgodnie z przepisami techniczno-budowlanymi; obowiązującymi Polskimi Normami oraz zasadami wiedzy technicznej i przepisami BHP i pod nadzorem osoby do tego uprawnionej, przy użyciu wyrobów budowlanych dopuszczonych do obrotu i powszechnego stosowania w budownictwie.

Opracowanie:

mgr inż. arch. Joanna Czarny-Piotrowska





ZAKRES TERENU PLACU BIWAKOWEGO -
ZAKRES MONTAŻU ELEMENTÓW
WYPOSAŻENIA śr. 11,50m

ISTNIEJĄCA SKARPA ZIEMNA

ISTNIEJĄCY TEREN PŁASKI -
TEREN WYPLANTOWANY I
WYRÓWNANY

ISTNIEJĄCA SKARPA ZIEMNA

1286/1


LEGENDA:

A--B GRANICA WŁASNOŚCI INWESTORA - DZIAŁKA NR 1286/1
OBRĘB KAZIMIERZA WIELKA GMINA KAZIMIERZA WIELKA

--- GRANICA TERENU OPRACOWANIA

BIWAK - PROJEKTOWANE ELEMENTY DO MONTAŻU:

- ① PALENISKO - 1 SZTUKA
- ② ŁAWKA - 4 SZTUKI
- ③ KOSZ NA ŚMIECI - 2 SZTUKI
- ④ TABLICA Z REGULAMINEM - 1 SZTUKA
- ⑤ STOLIK - 8 SZTUK

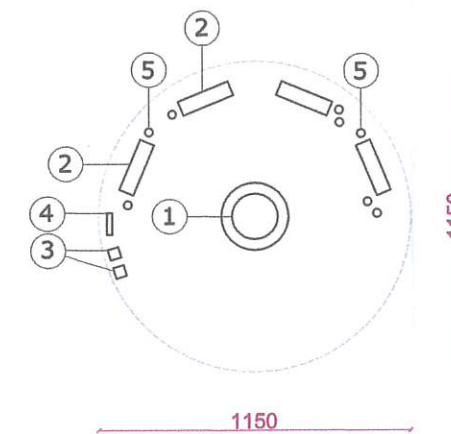

①



②



③



④




⑤



SZKIC SYTUACYJNO-WYSOKOŚCIOWY SKALA 1:1000

| | | | |
|-----------------------|--|-------------|---------|
| JEDNOSTKA PROJEKTOWA: | JOANNA CZARNY-PIOTROWSKA PRACOWNIA PROJEKTOWA 28-500 Kazimierza Wielka, ul. Kolejowa 7 tel.: 505 734 427 mail: czarnypp.biuro@gmail.com | | |
| INWESTOR: | Gmina Kazimierza Wielka, ul. T. Kościuszki 12, 28-500 Kazimierza Wielka | | |
| PROJEKT: | DOSTAWA I MONTAŻ ELEMENTÓW WYPOSAŻENIA PLACU BIWAKOWEGO NA DZIAŁCE NR 1286/1 OBRĘB <i>JEONOWICE</i> GMINA KAZIMIERZA WIELKA. | | |
| BRANŻA: | ARCHITEKTURA | | |
| PROJEKTANT: | mgr inż. arch. Joanna Czarny-Piotrowska | PODPIS: | |
| TREŚĆ RYSUNKU: | SZKIC SYT.-WYS. | NR RYSUNKU: | SW-01 |
| SKALA: | 1:1000 | DATA: | 05.2018 |

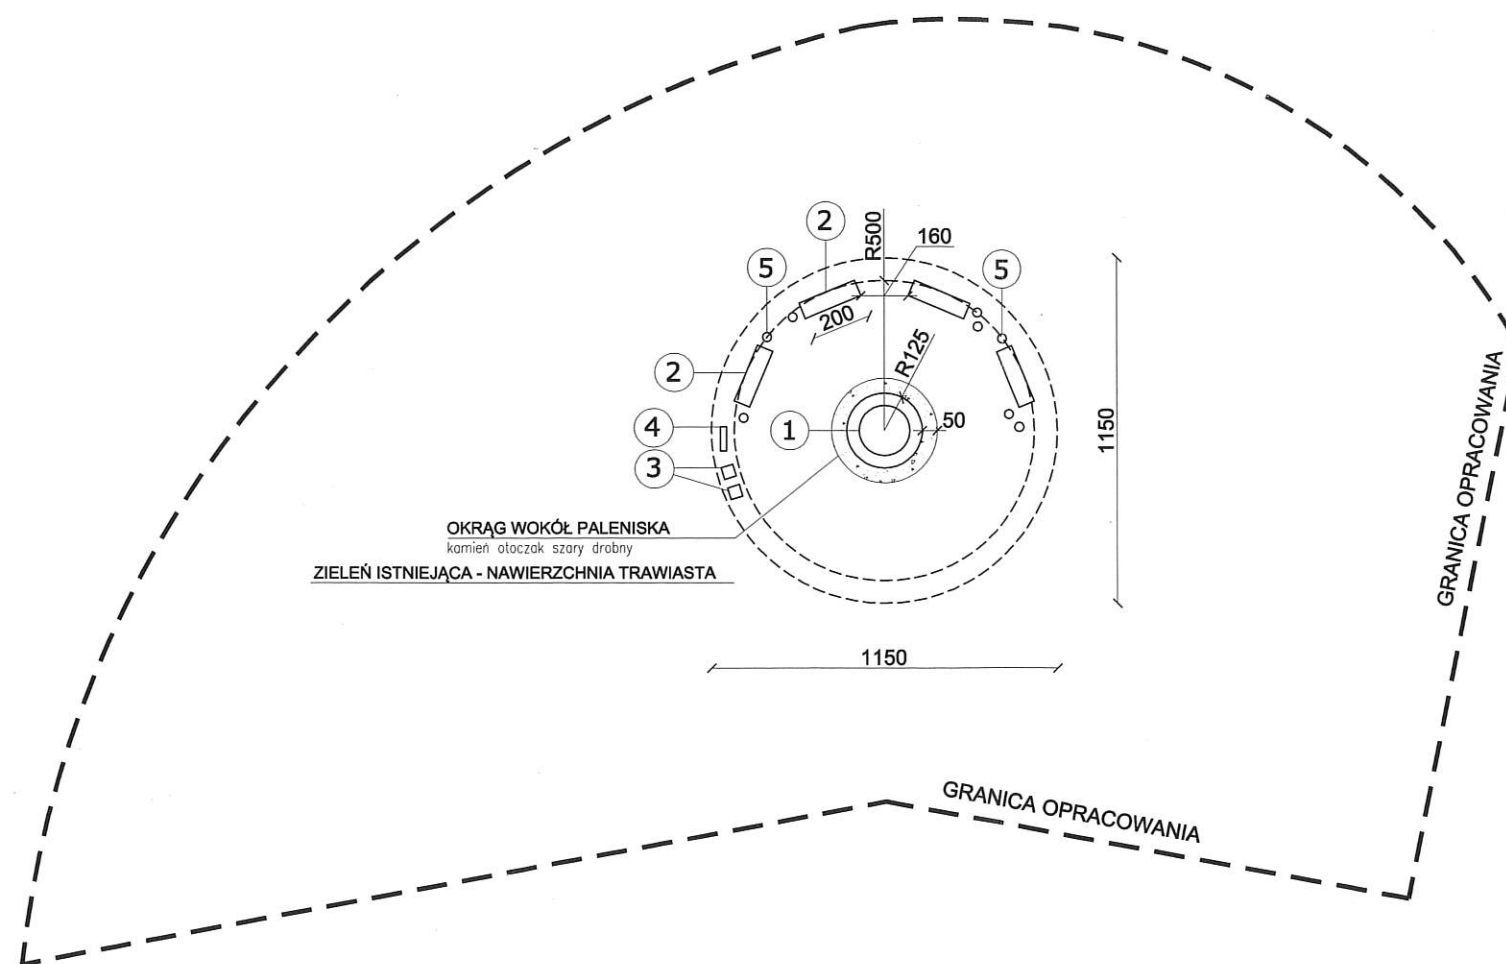

- BIWAK - PROJEKTOWANE ELEMENTY DO MONTAŻU:**
- ① PALENISKO - 1 SZTUKA
 - ② ŁAWKA - 4 SZTUKI
 - ③ KOSZ NA ŚMIECI - 2 SZTUKI
 - ④ TABLICA Z REGULAMINEM - 1 SZTUKA
 - ⑤ STOLIK - 8 SZTUK

BIWAK - RYSUNEK SZCZEGÓŁOWY 1:25

| | | | |
|-----------------------|---|---------|---------|
| JEDNOSTKA PROJEKTOWA: | JOANNA CZARNY-PIOTROWSKA PRACOWNIA PROJEKTOWA 28-500 Kazimierza Wielka, ul. Kolejowa 7 tel.: 506 734 427 mail: czarnypp.biuo@gmail.com | | |
| INWESTOR: | Gmina Kazimierza Wielka, ul. T. Kościuszki 12, 28-500 Kazimierza Wielka | | |
| PROJEKT: | DOSTAWA I MONTAŻ ELEMENTÓW WYPOSAŻENIA PLACU BIWAKOWEGO NA DZIAŁCE NR 1286/1 OBRĘB <i>SŁONOWICE</i> GMINA KAZIMIERZA WIELKA. | | |
| BRANŻA: | ARCHITEKTURA | | |
| PROJEKTANT: | mgr inż. arch. Joanna Czarny-Piotrowska | PODPIS: | |
| TREŚĆ RYSUNKU: | PLAC BIWAKOWY - RYSUNEK SZCZEGÓŁOWY | | |
| SKALA: | 1:25 | DATA: | 05.2018 |
| | | | A-01 |

ZESTAWIENIE PROJEKTOWANYCH ELEMENTÓW WYPOSAŻENIA

Tabela nr 1

| Lp. | Rodzaj elementu | Ilość sztuk | Uwagi |
|-----|-----------------------|-------------|---|
| 1. | Palenisko | 1 | Urządzenie montowane na stałe do podłoża; |
| 2. | Ławka z oparciem | 4 | Urządzenie montowane na stałe do podłoża |
| 3. | Kosz na śmieci | 2 | Urządzenie montowane na stałe do podłoża |
| 4. | Tablica z regulaminem | 1 | Urządzenie montowane na stałe do podłoża |
| 5. | Stolik | 8 | Urządzenie montowane na stałe do podłoża |

ZESTAWIENIE POGLĄDOWYCH ELEMENTÓW WYPOSAŻENIA

Tabela nr 2

| Lp. | Nazwa urządzenia | Lp. | Nazwa urządzenia |
|-----|---|-----|--|
| 1. | Palenisko  | 4. | Tablica z regulaminem  |
| 2. | Ławka z oparciem  | 5. | Stolik  |
| 3. | Kosz na śmieci  | | |

Uwaga: Lokalizacja elementów wyposażenia placu biwakowego wskazana na rys. SW-01.
Należy zachować spójną stylistykę oraz kolorystykę wszystkich elementów wyposażenia placu.

WOJEWÓDZTWO ŚWIEOKRZYSKIE
POWIAT KAZIMIERSKI
GMINA *Starymiej*
OBRĘB *Starymiej*
Ulica/działka *1186/1*

Skala *1:5000*

STAROSTWA POWIATOWY
Wydział Geodezji, Inżynierii
i Gospodarki Nieruchomości
Powiatowy Ośrodek Dokumentacji
Geodezyjnej i Kartograficznej
w KAZIMIERZY WIELKIEJ



Posłaneczka s...
5
KAZIMIERSKI
STAROSTA
24.04.2018
INSPEKTOR