


SCHEMAT TABLICY ROZDZIELCZEJ TR

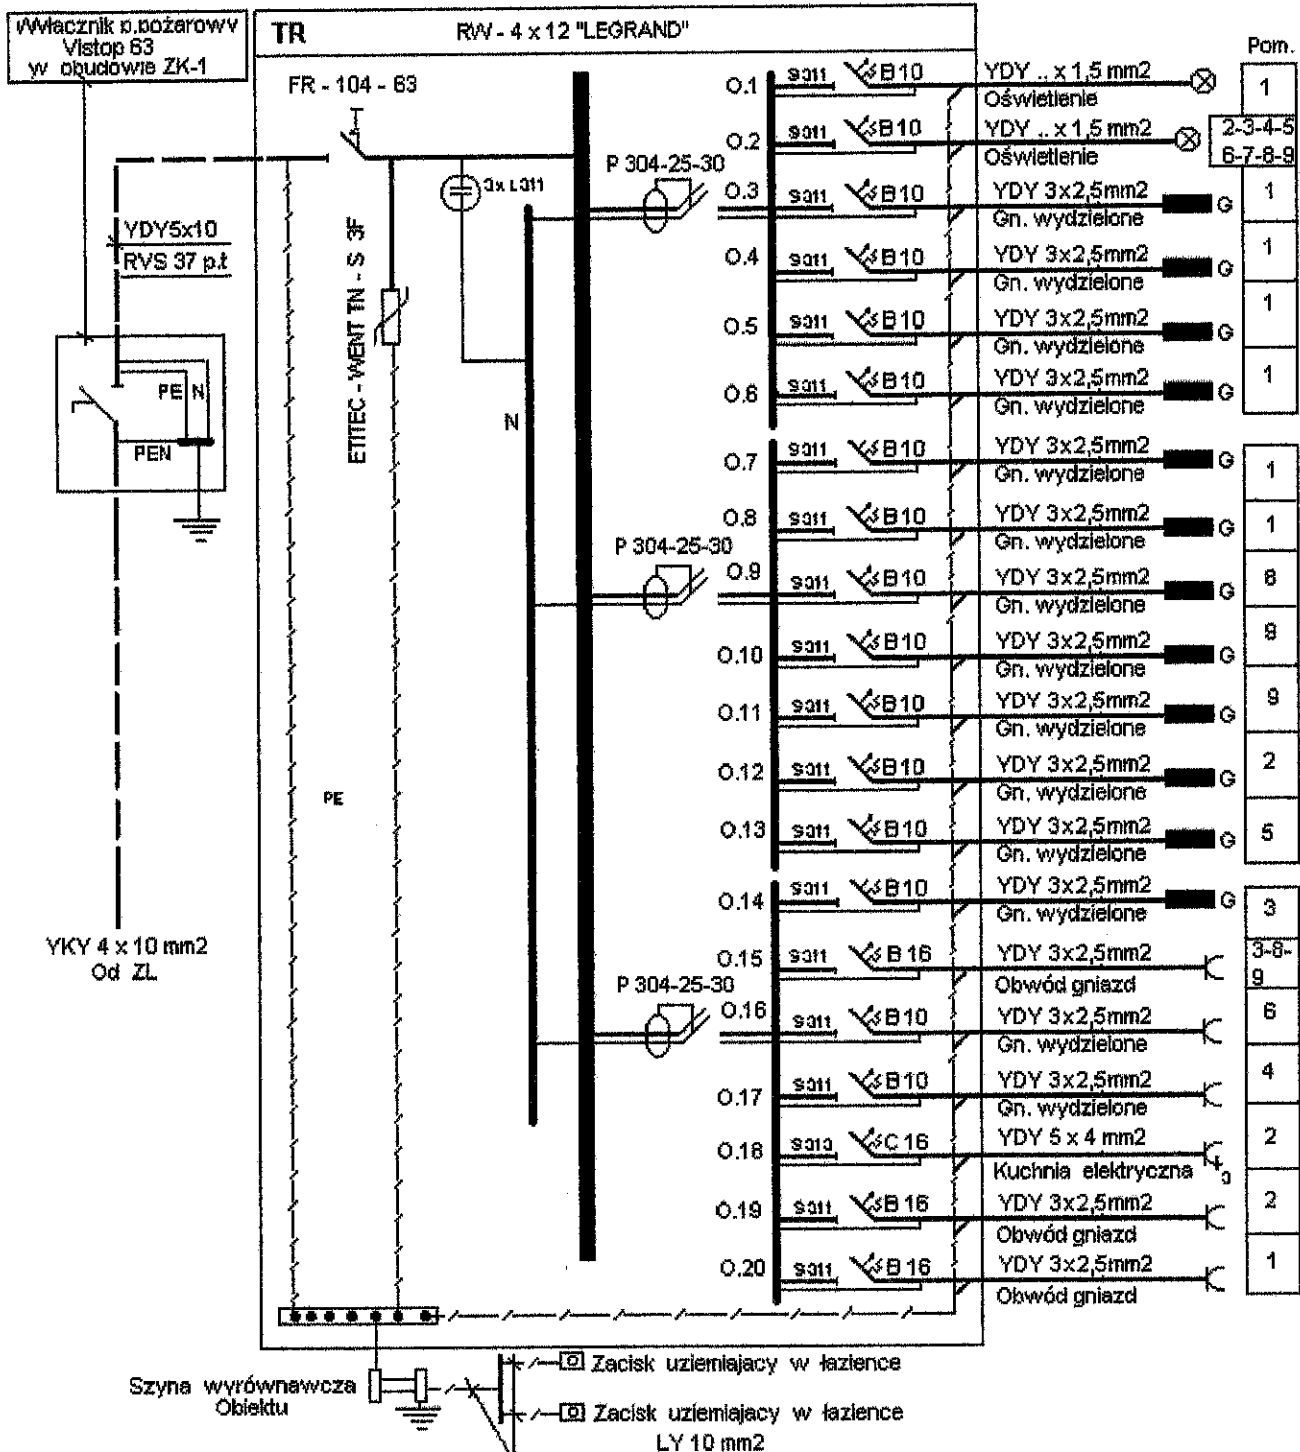

OCHRONA PODSTAWOWA - IZOLACJA PODSTAWOWYCH CZĘŚCI CZYNNYCH
OCHRONA PRZY USZKODZENIACH - SAMOCZYNNY WYŁĄCZANIE ZASILANIA (UKŁAD TN - S)
OCHRONA UZUPEŁNIAJĄCA - URZĄDZENIA OCHRONNE RÓŻNICOWO-PRĄDOWE O ZNAMIONOWYM
PRĄDZIE RÓŻNICOWO - PRĄDOWYM NIE PRZEKRACZAJĄCYM 30 mA

Obiekt	PRZEBUDOWA, ROZBUDOWA, NADBUDOWA I ZMIANA SPOSOBU UŻYTKOWANIA BUDYNKU MIESZKALNEGO NA ŚWIETLICĘ WIEJSKĄ SIERADZICE - GM. KAZIMIERZA WIELKA - DZ. NR EW.158/2 I 158/3		
Inwestor	GM. KAZIMIERZA WIELKA UL. T. KOŚCIUSZKI 12 28-500 KAZIMIERZA WIELKA		
Temat	SCHEMAT ZASILANIA I SCHEMAT TABLICY ROZDZIELCZEJ TR	Skala	Nr rysunku E - 2
Opracował	STANISŁAW AMBROŹY Mgr elektrotechniki Upr. Nr KL-66/89 budowy, nadzoru i projektowania	Sprawdził	<i>mgr inż. Tomasz Zając</i> Data: 2017.10