Złącze kablowo-pomiarowe zabudowane w granicy działki wg opracowania PGE Dystrybucja

Rozdzielnica TR - modułowa, wnękowa, II klasa izolacji

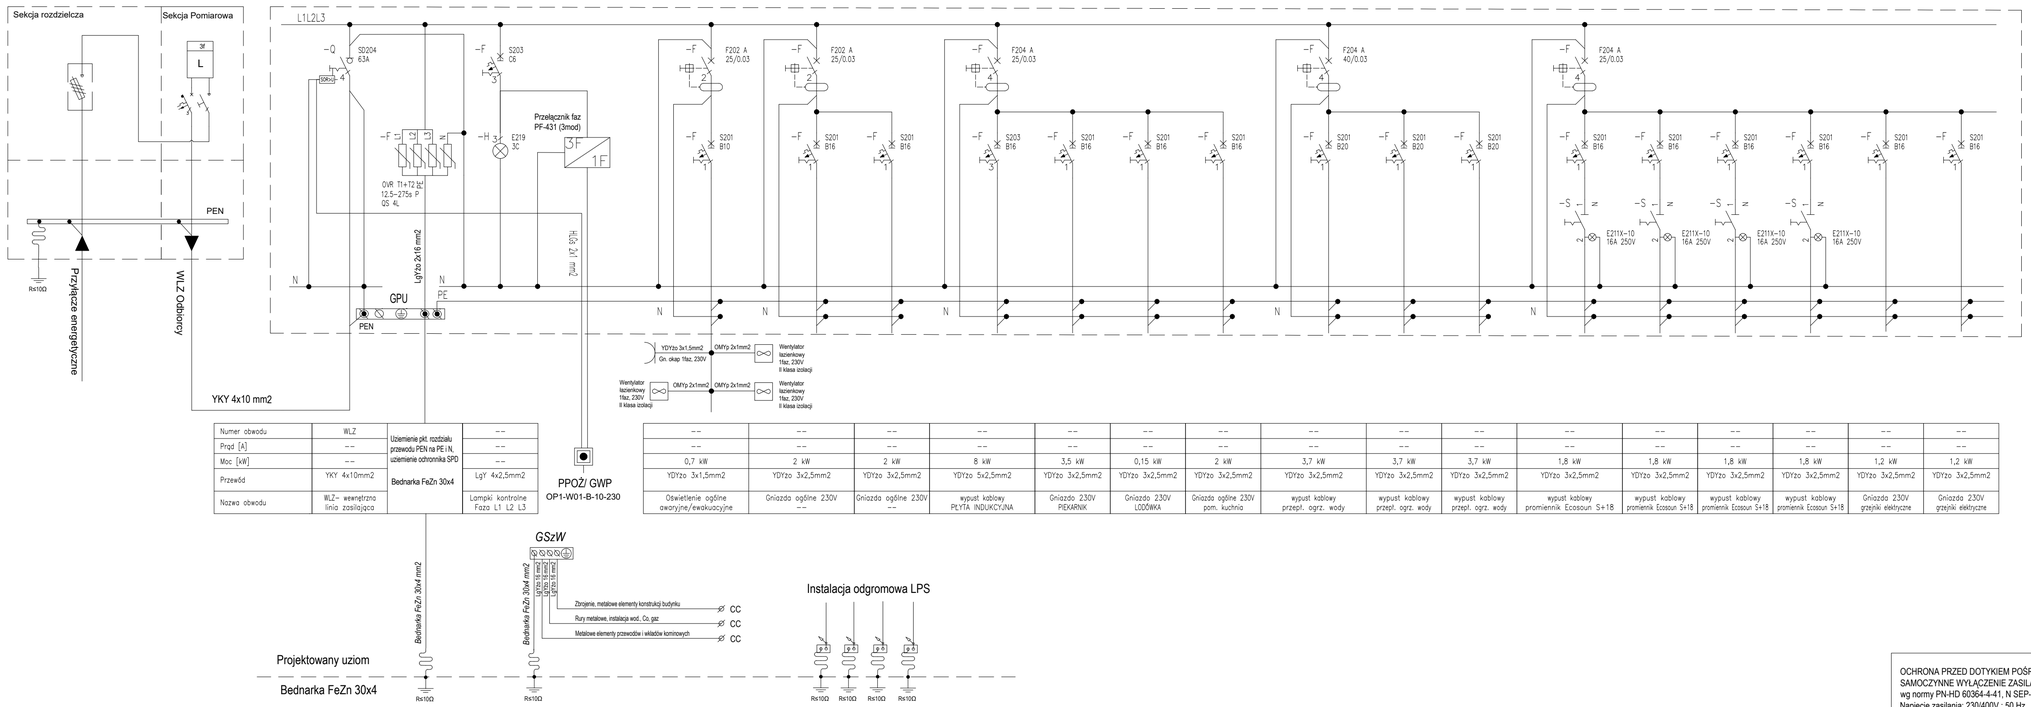

Numer obwodu	WLZ	Uziemienie pkt. rozdziału przewodu PEN na PE i N, uziemienie ochronnika SPD	--
Prąd [A]	--		--
Moc [kW]	--		--
Przewód	YKY 4x10mm2	Bednarka FeZn 30x4	LgY 4x2,5mm2
Nazwa obwodu	WLZ- wewnętrzno linia zasilająca		Lampki kontrolne Faza L1 L2 L3

--	--	--	--	--	--	--	--	--	--	--	--	--	--	--	--	--
--	--	--	--	--	--	--	--	--	--	--	--	--	--	--	--	--
0,7 kW	2 kW	2 kW	8 kW	3,5 kW	0,15 kW	2 kW	3,7 kW	3,7 kW	3,7 kW	1,8 kW	1,8 kW	1,8 kW	1,8 kW	1,2 kW	1,2 kW	
YDYżo 3x1,5mm2	YDYżo 3x2,5mm2	YDYżo 3x2,5mm2	YDYżo 5x2,5mm2	YDYżo 3x2,5mm2	YDYżo 3x2,5mm2	YDYżo 3x2,5mm2	YDYżo 3x2,5mm2	YDYżo 3x2,5mm2	YDYżo 3x2,5mm2	YDYżo 3x2,5mm2	YDYżo 3x2,5mm2	YDYżo 3x2,5mm2	YDYżo 3x2,5mm2	YDYżo 3x2,5mm2	YDYżo 3x2,5mm2	
Oświetlenie ogólne awaryjne/ewakuacyjne	Gniazda ogólne 230V --	Gniazda ogólne 230V --	wypust kablowy PŁYTA INDUKCYJNA	Gniazda 230V PIEKARNIK	Gniazda 230V ŁODZIWKA	Gniazda ogólne 230V pom. kuchnia	wypust kablowy przepł. ogrz. wody	wypust kablowy przepł. ogrz. wody	wypust kablowy przepł. ogrz. wody	wypust kablowy promiennik Ecosoun S+18	wypust kablowy promiennik Ecosoun S+18	wypust kablowy promiennik Ecosoun S+18	wypust kablowy promiennik Ecosoun S+18	Gniazda 230V grzejniki elektryczne	Gniazda 230V grzejniki elektryczne	

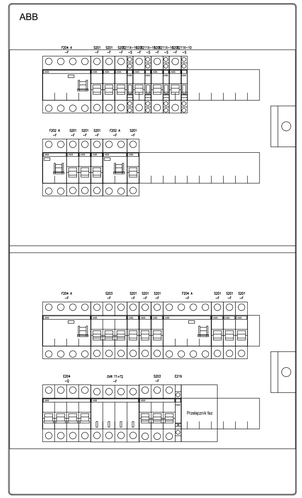

Głębokość: 79 mm
Wysokość: 715 mm
Typ: Podtynkowa
Stopień ochrony: IK08
Klasa izolacji: II

Szerokość: 420 mm
Ilość modułów: 72
Prąd znamionowy: 125 A
Stopień ochrony: IP41

OCHRONA PRZED DOTYKIEM POŚREDNIM:
SAMOCZYNNE WYŁĄCZENIE ZASILANIA
wg normy PN-HD 60364-4-41, N SEP-E-001
Napięcie zasilania: 230/400V ; 50 Hz
Układ sieci elektroenergetycznej: 0,4 kV: TN-C
Projektowany układ sieci instalacji: TN-S

WA4 | PRACOWNIA ARCHITEKTONICZNA 4WA
TEL. 730 661 754; MAIL - BIURO@4WA.PL; WWW.4WA.PL

Projekt*:	Budowa Świetlicy Wiejskiej w Głuchowie. *nazwa skrócona- pełna nazwa na karcie tytułowej	Faza:	P.B.-W.
		Skala:	1:100
Adres:	dz. nr 58/3 w Głuchowie	Data:	11.2017
Inwestor:	Gmina Kazimierza Wielka ul. T. Kościuszki 12, 28-500 Kazimierza Wielka		
Projektował:	mgr inż. Janusz Ambroziewicz Nr uprawnień: SWK/0048/POOE/06		
Opracował:	mgr inż. Marcin Możdżeń E/608/103/13 D/609/103/13		
Sprawdził:	mgr inż. Artur Wieloch Nr uprawnień: SWK/0093/PWOE/11		
Temat i nr rys.:	Schemat rozdzielnicy TR		E-1