


Elewacja Południowo - Zachodnia

1 : 51

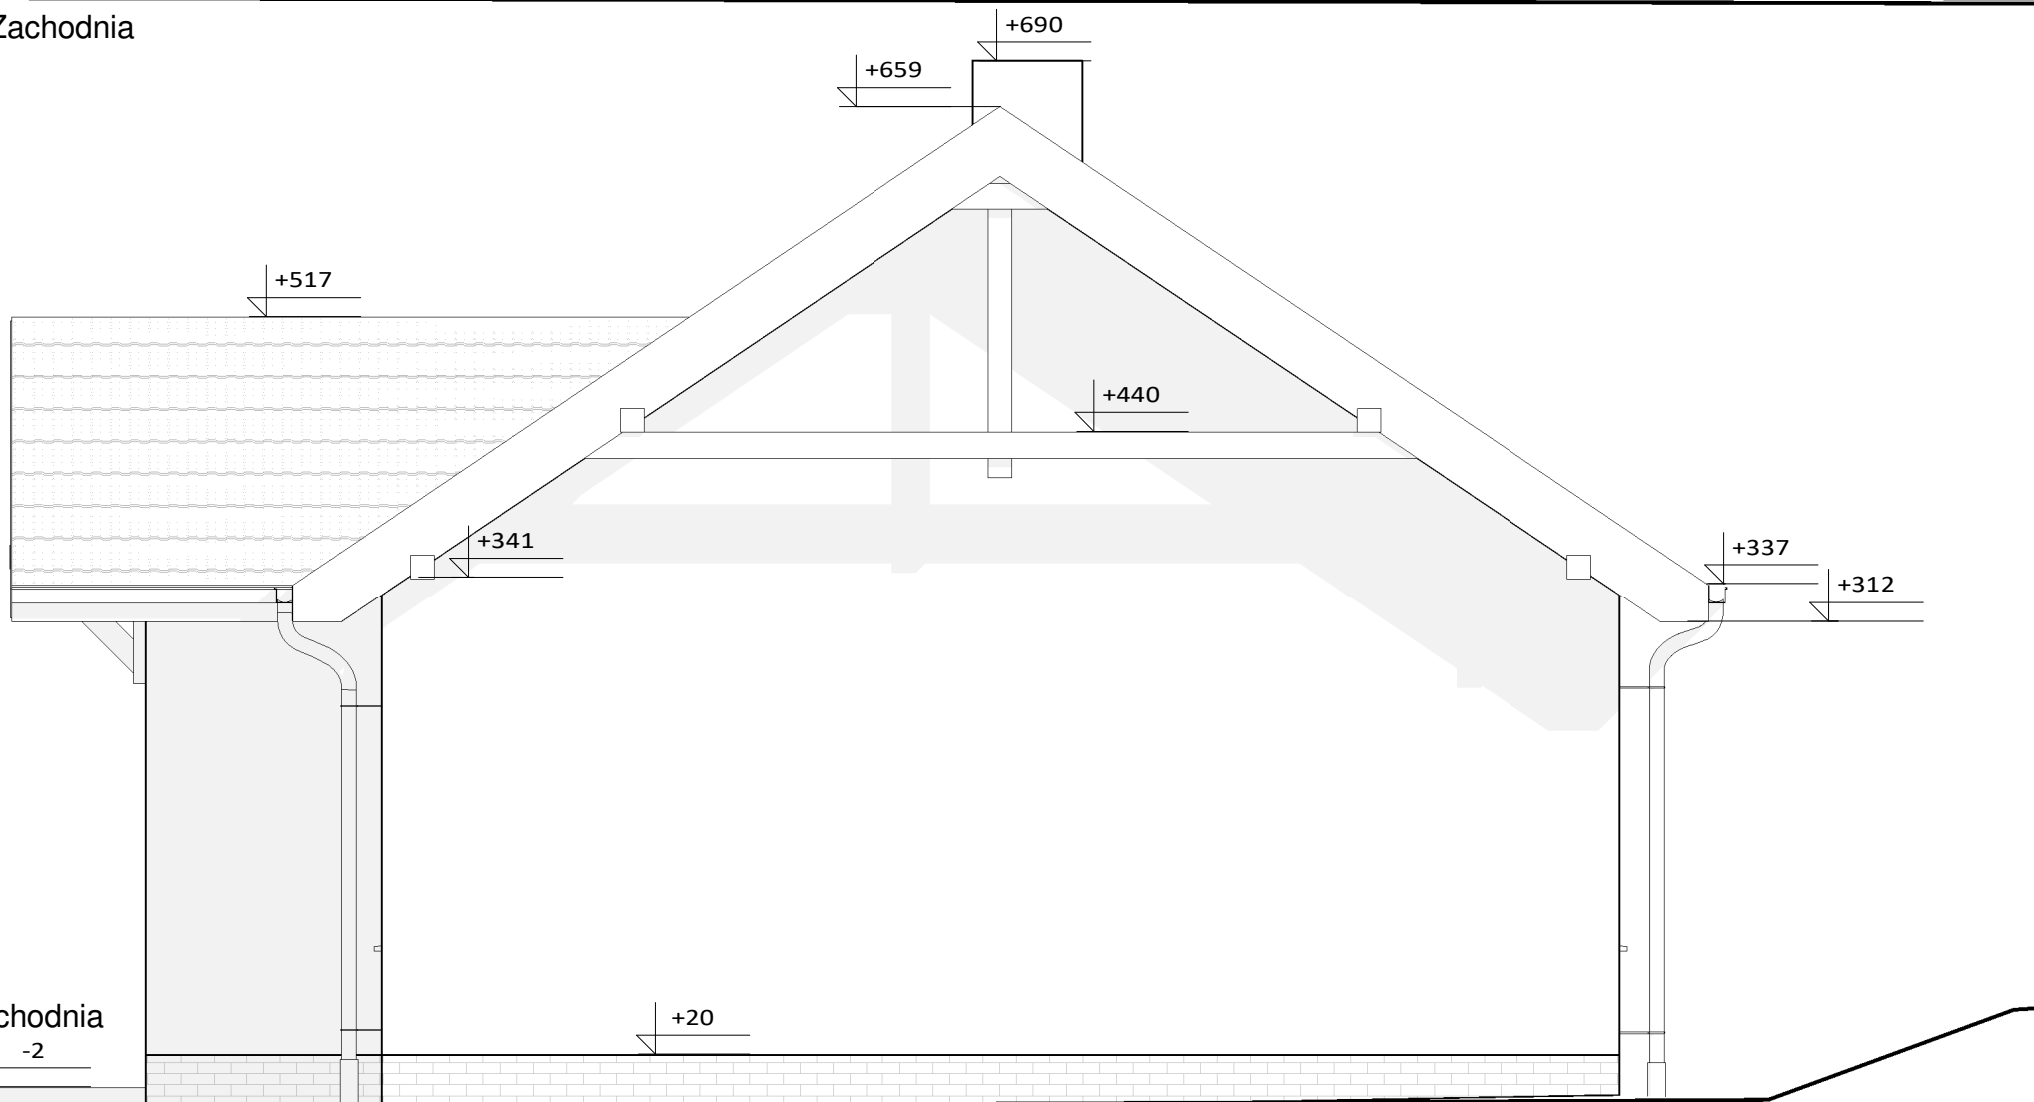

Elewacja Północno - Zachodnia

1 : 51

WA⁴ PRACOWNIA ARCHITEKTONICZNA 4WA
 TEL. 730 661 754; MAIL - BIURO@4WA.PL; WWW.4WA.PL

Projekt*:	Budowa Świetlicy Wiejskiej w Głuchowie.	Faza:	P.B.-W.
*nazwa skrócona- pełna nazwa na karcie tytułowej		Skala:	1:50
Adres:	dz. nr 58/3 w Głuchowie	Data:	11.2017
Inwestor:	Gmina Kazimierza Wielka ul. T. Kościuszki 12, 28-500 Kazimierza Wielka		
Projektował:	mgr inż. arch. Kamil Cabala upr. MPOIA/060/2015		
Sprawdził:	mgr inż. arch. Iwona Janus upr. MPOIA/008/2012		
Temat i nr rys.:	Elewacje		A.7