

DOKUMENTACJA PROJEKTOWA (UPROSZCZONA)

BRANŻA:

Drogowa

TEMAT:

Przebudowa ulicy Partyzantów
w Kazimierzy Wielkiej
wzdłuż posesji Nr 4

DATA:

Luty 2007

INWESTOR:

Miasto i Gmina Kazimierza wielka

PROJEKTOWAŁ:

Czapeczyński Ryszard
uprawnienia WZDP-81/D/66

Ryszard Czapeczyński
uprawnienia do sporządzania
i wykonywania projektów
Nr 1400/06
ul. Parkowa 1400/06
28-600 Kazimierza Wielka

ZAWARTOŚĆ DOKUMENTACJI:

I. CZĘŚĆ OPISOWA:

- 1.1 Orientacja**
- 1.2 Opis techniczny**
- 1.3 Przedmiar robot**
- 1.4 Ślepy kosztorys**
- 1.5 Specyfikacja techniczna**


II. CZĘŚĆ RYSUNKOWA:

- 2.1 Plan sytuacyjny**
- 2.2 Przekrój normalno-konstrukcyjny**

I. CZĘŚĆ OPISOWA:

- 1.1 Orientacja**
- 1.2 Opis techniczny**
- 1.3 Przedmiar robot**
- 1.4 Ślepy kosztorys**
- 1.5 Specyfikacja techniczna**

ORIENTACJA 1:10 000

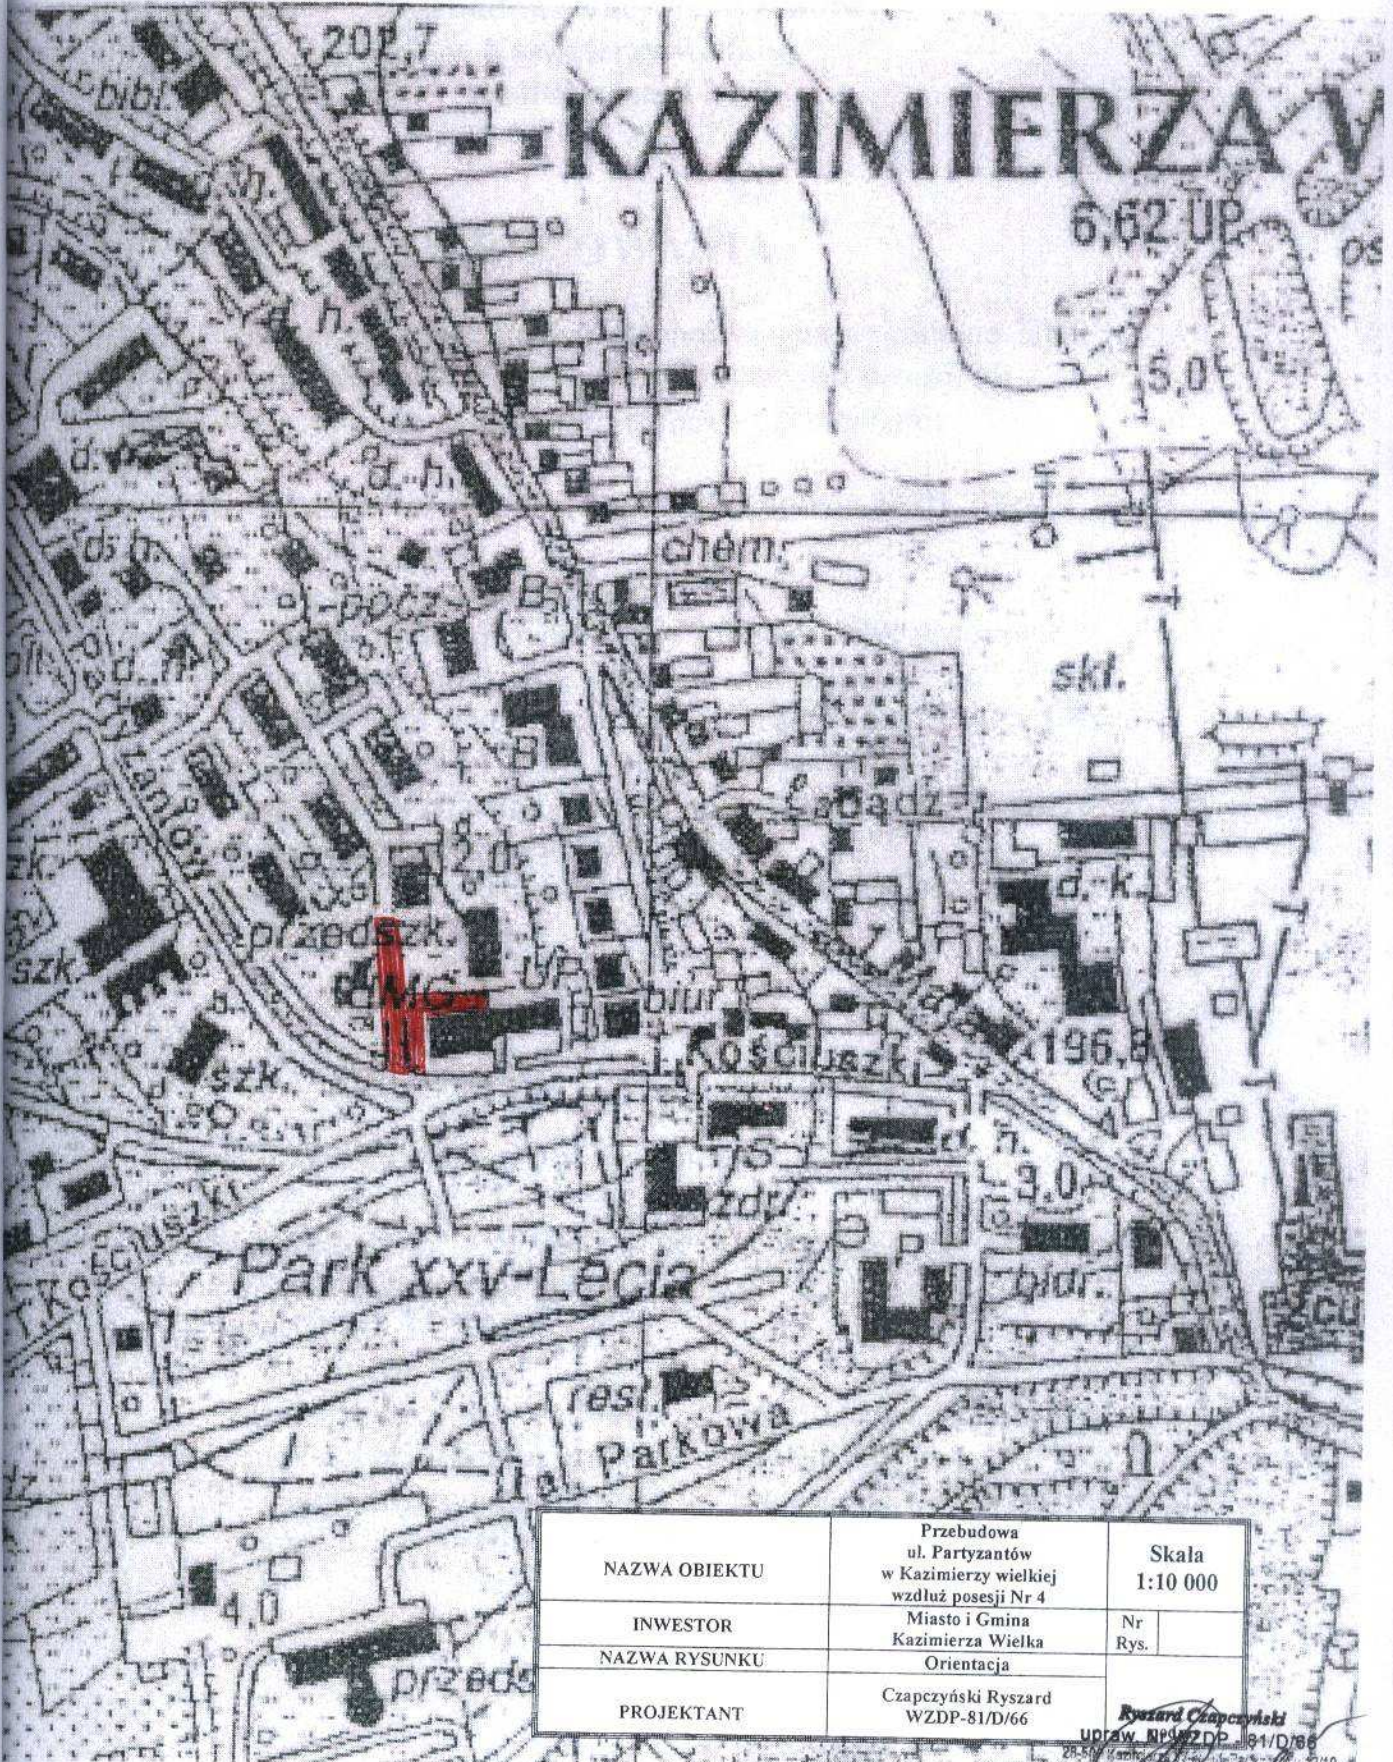

NAZWA OBIEKTU	Przebudowa ul. Partyzantów w Kazimierzy wielkiej wzdłuż posesji Nr 4	Skala 1:10 000
INWESTOR	Miasto i Gmina Kazimierz Wielki	Nr Rys.
NAZWA RYSUNKU	Orientacja	
PROJEKTANT	Czapczyński Ryszard WZDP-81/D/66	

Ryszard Czapczyński
 WZDP-81/D/66
 28.5.66

OPIS TECHNICZNY

Przebudowa ulicy Partyzantów w Kazimierzy wielkiej wzdłuż posesji Nr 4

I. PODSTAWA OPRACOWANIA

Uproszczoną dokumentację techniczną na wykonanie „Przebudowa ulicy Partyzantów w Kazimierzy Wielkiej wzdłuż posesji Nr 4” opracowano zgodnie z niżej wymienionymi przepisami:

- w oparciu o umowę Nr 1/BGKI/2007 z dnia 24.01.2007,
- Prawo budowlane,
- Ustawa o drogach publicznych,
- Rozporządzenie MTiGM z dnia 2 marca 1999r w sprawie warunków technicznych, jakim powinny odpowiadać drogi publiczne i ich usytuowanie /Dz.U.Nr43 z dnia 14 maja 1999r,
- Rozporządzenie MTiGM z dnia 30 maja 2000r w sprawie warunków technicznych, jakim powinny odpowiadać drogowe obiekty inżynierskie i ich usytuowanie,
- Katalogiem typowych konstrukcji nawierzchni podatnych i półsztywnych.

II. STAN ISTNIEJĄCY

Projektowany odcinek ulicy znajduje się na ulicy osiedla ul. Partyzantów.

Początek przebudowy ulicy nawiązano do ulicy Kościuszki i koniec wzdłuż ulicy osiedlowej do końca posesji Nr 4 na długości 72 m i 34,50 m

- Wszystkie parametry techniczne stanu istniejącego pokazano na rysunkach przekroi normalno-konstrukcyjnych,
- Na całej ulicy znajduje się nawierzchnia z elementów betonowych „Trylinka” jak i wylewany beton

III. STAN PROJEKTOWY

- klasa techniczna - D
- szerokość ulicy - 8,50
- szerokość jezdni - 5,50
- szerokość chodnika - 2 x 1,50
- prędkość projektowa - 30 km/h
- teren płaski
- KR-1

Trasa przebudowy projektowanej ulicy przebiega w granicach istniejącego pasa ulicy.

Na całej długości przebudowanej ulicy projektuje się dwie warstwy z mieszanki mineralno-bitumicznej:

- warstwę profilującą w ilości 50 kg/m²
- warstwę ścierną ściśłą gr. 4 cm po zawałowaniu.

IV. ODWODNIENIE

Odprowadzenie wód opadowych odbywa się powierzchniowo wzdłuż istniejących krawężników betonowych.

V. POZOSTAŁE ROBOTY

Na przebudowanej ulicy należy przebudować istniejące krawężniki oraz wyregulować studzienkę kanalizacyjną.

Roboty objęte zakresem przebudowanej ulicy nie oddziałują negatywnie na środowisko naturalne.

Ryszard
uprawniony do projektowania
i wykonania robót drogowych
Nr 1422/2007/68
ul. Piłsudskiego 12/10
28-500 Karczmarzka, Wielka

II. CZĘŚĆ RYSUNKOWA:


- 2.1 Plan sytuacyjny**
- 2.2 Przekrój normalno-konstrukcyjny**

pa do celów projektowych

b: KAZIMIERZA WIK
 ewid.: Kazimierza Wielka
 t kazimierski


skala 1: 500

PLAN SYTUACYJNY

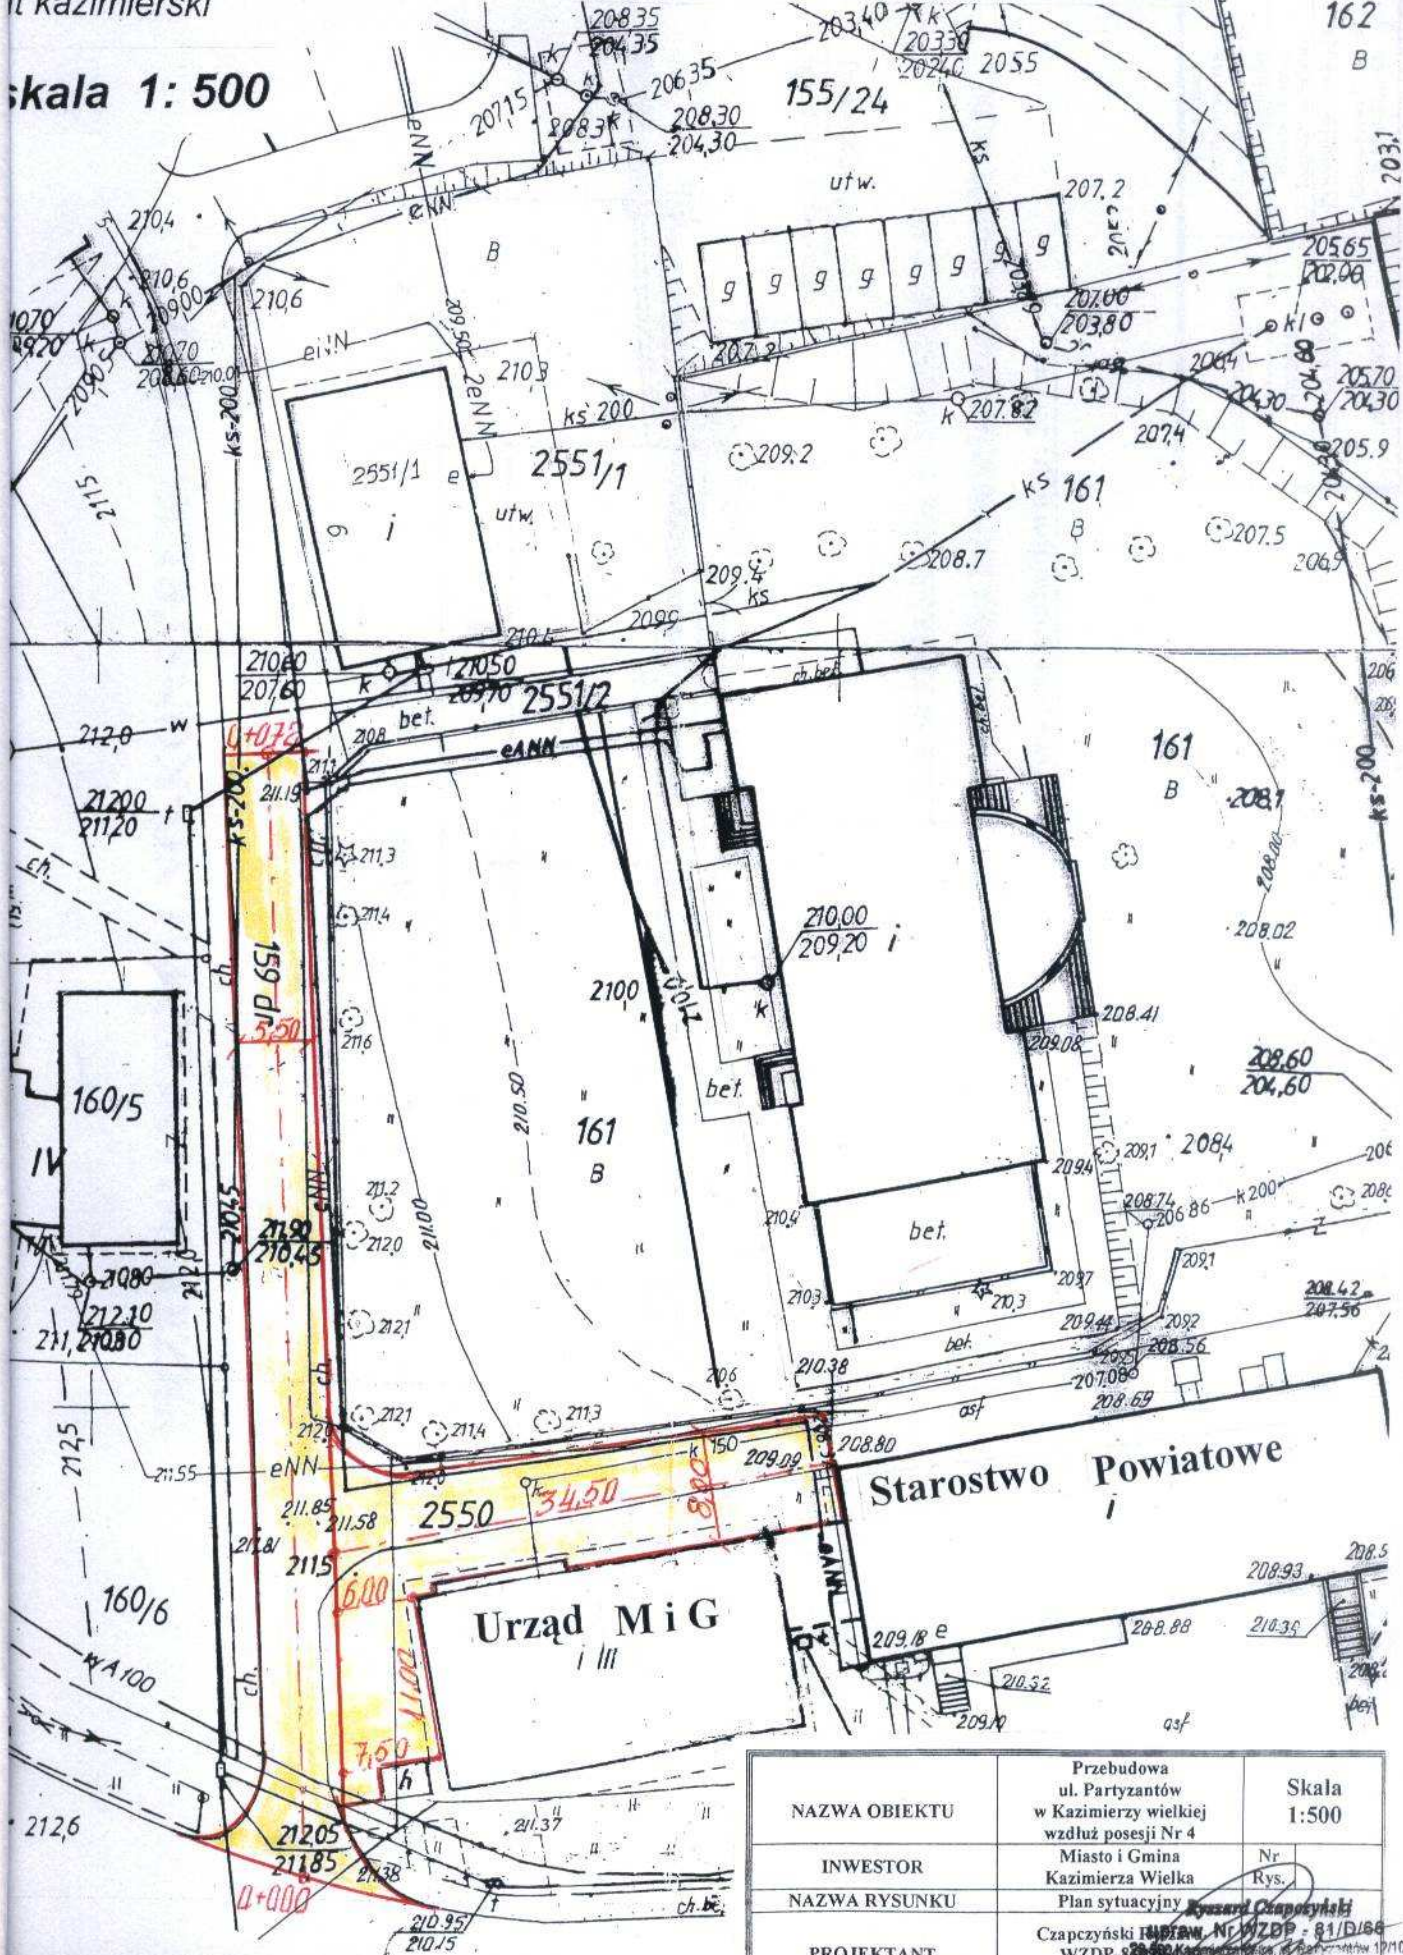


NAZWA OBIEKTU	Przebudowa ul. Partyzantów w Kazimierzy wielkiej wzdłuż posesji Nr 4	Skala 1:500
INWESTOR	Miasto i Gmina Kazimierza Wielka	Nr Rys.
NAZWA RYSUNKU	Plan sytuacyjny	Krzysztof Czapczyński
PROJEKTANT	Czapczyński INSTRAN Nr WZDP - 81/D/64 WZDP-81/000	17/10 podpis

PRZEKRÓJ NORMALNO-KONSTRUKCYJNY

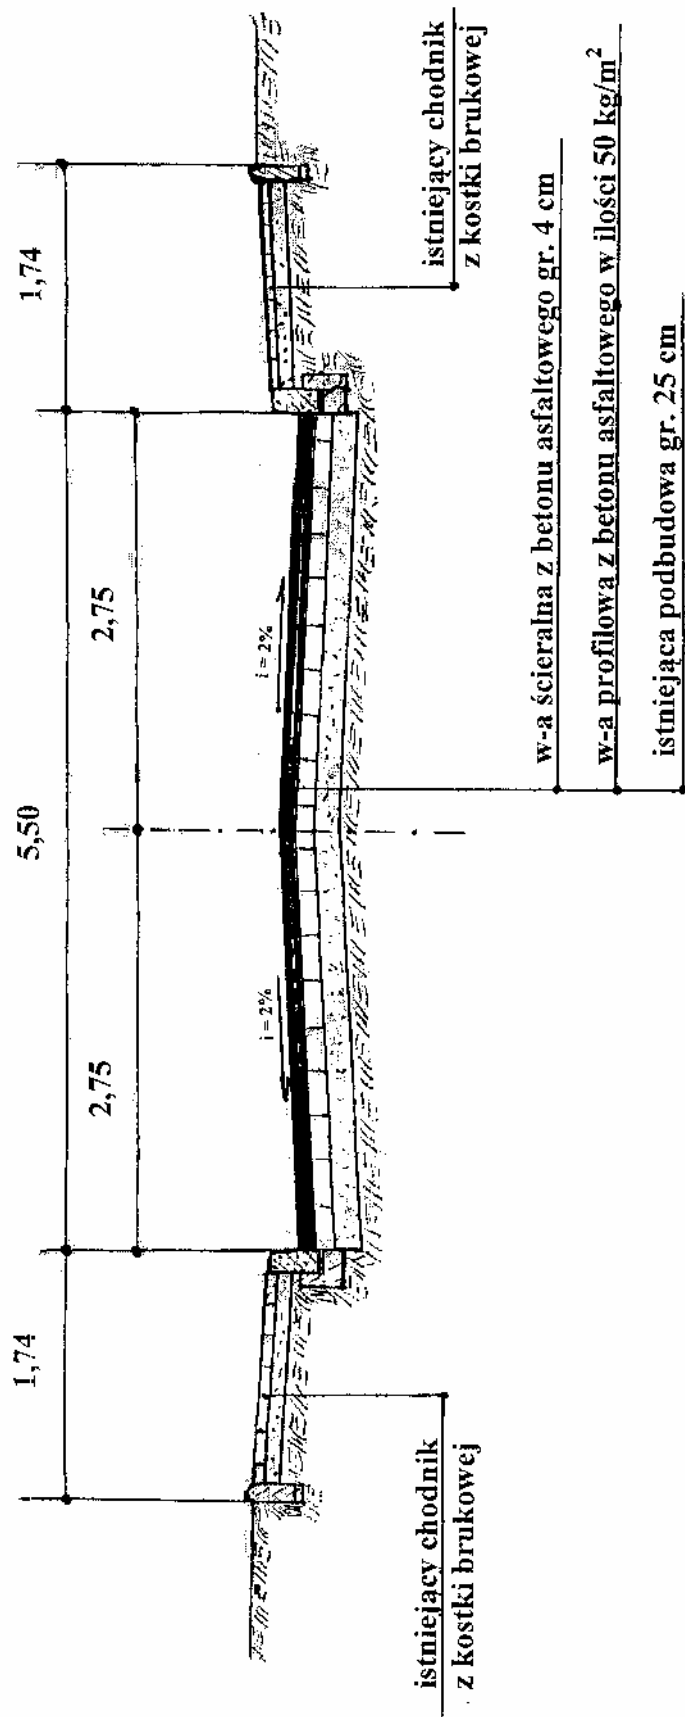

NAZWA OBIEKTU	Przebudowa ul. Partyzantów w Kazimierzy Wielkiej wzdłuż posesji Nr 4	Skala 1:50
INWESTOR	Miasto i Gmina Kazimierza Wielka	Nr Rys.
NAZWA RYSUNKU	Przekrój konstrukcyjny	
PROJEKTANT	Czapczyński Ryszard WZDP-81/D/66	

PRZEKRÓJ NORMALNO-KONSTRUKCYJNY

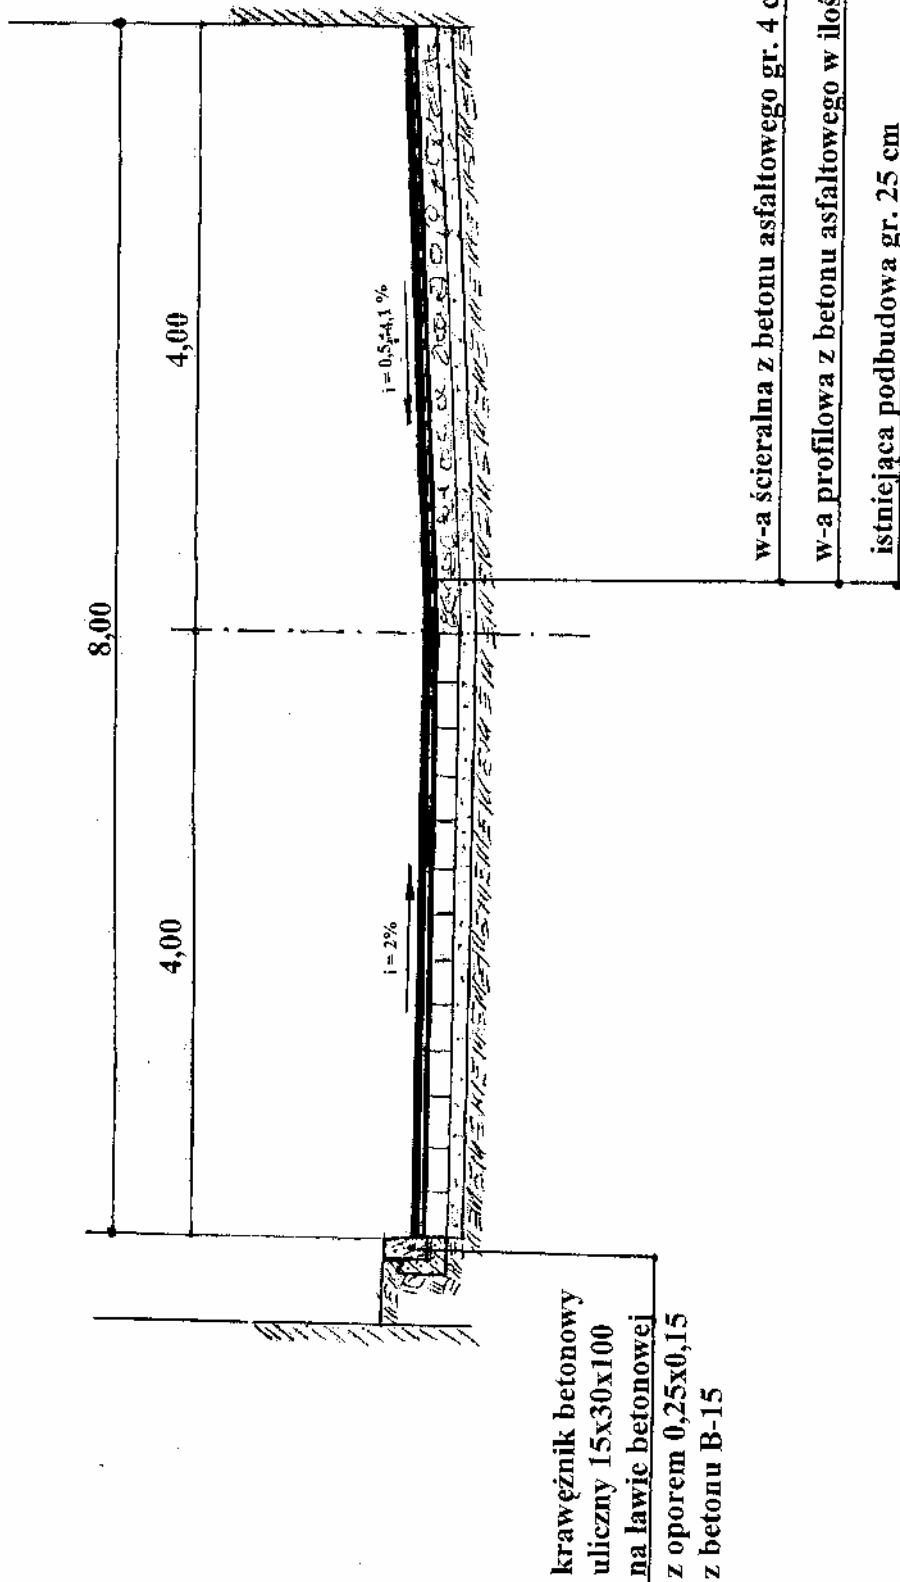

NAZWA OBIEKTU	Przebudowa ul. Partyzantów w Kazimierzy Wielkiej wzdłuż posesji Nr 4	Skala 1:50
INWESTOR	Miasto i Gmina Kazimierza Wielka	Nr Rys.
NAZWA RYSUNKU	Przekrój konstrukcyjny	
PROJEKTANT	Czapczyński Ryszard WZDP-81/D/66 ul. Piłsudskiego 10 28-500 Kazimierz Wielki, ul. Piłsudskiego 10	