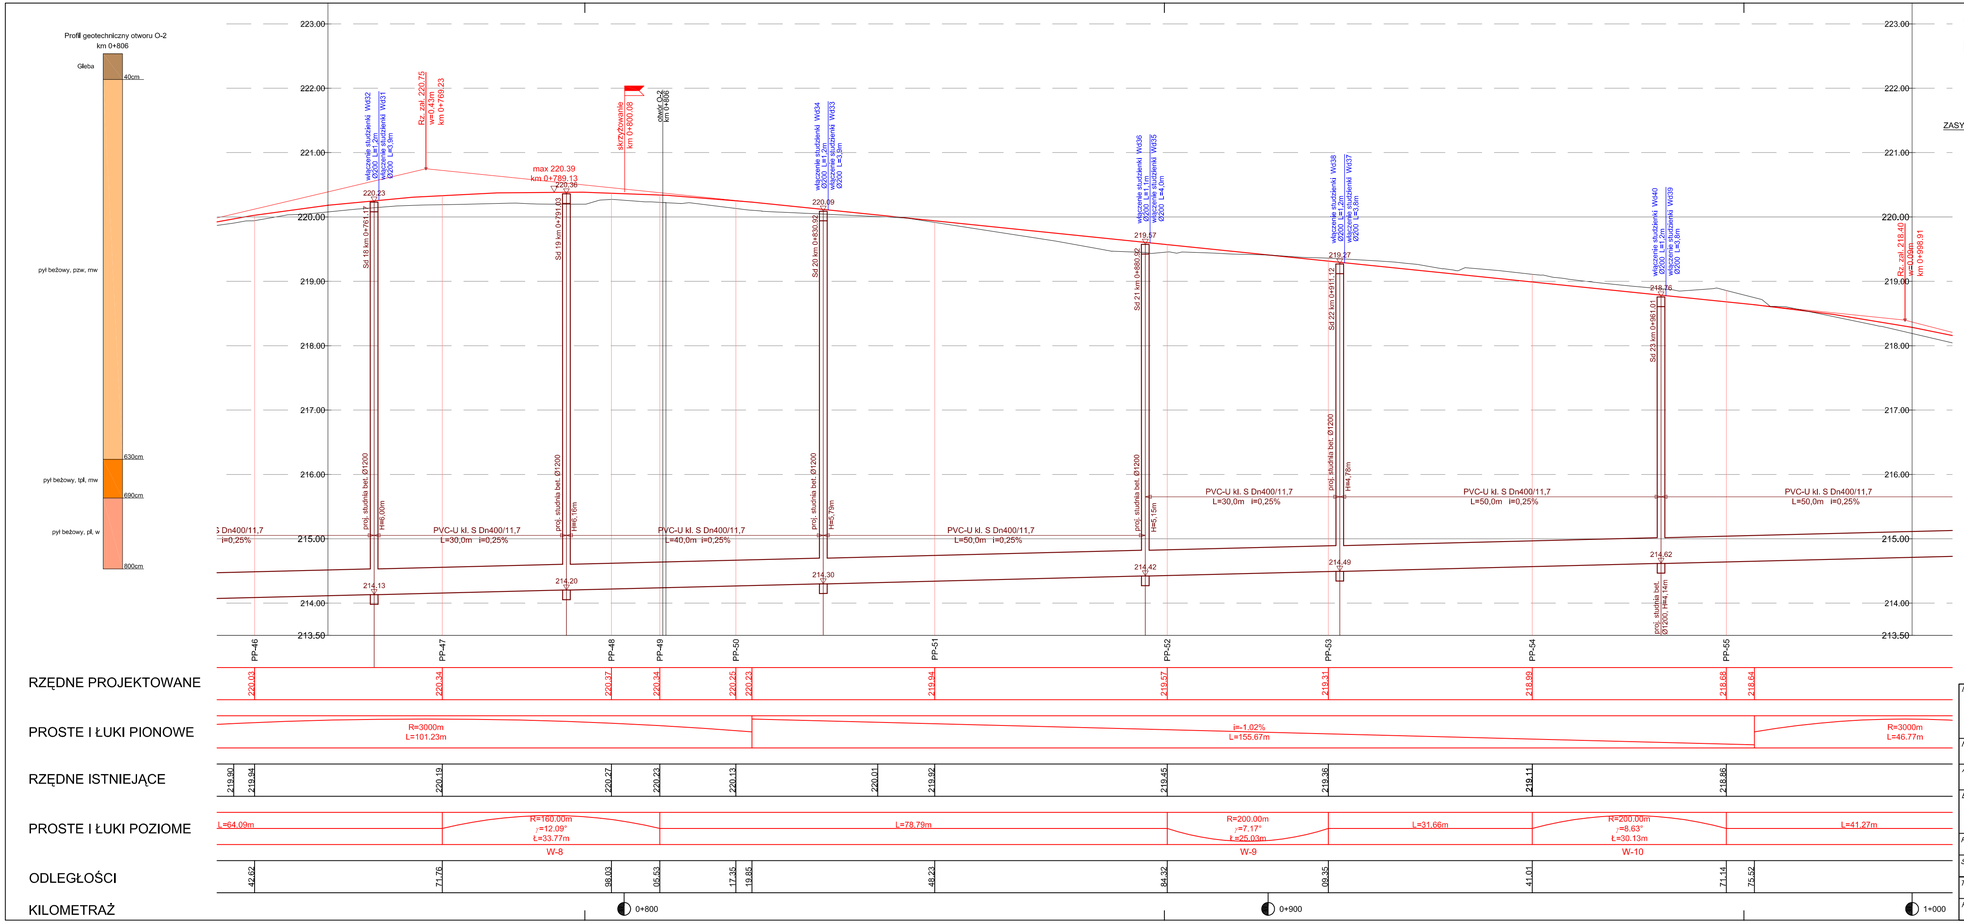


## SPOSÓB UŁOŻENIA RUR KANALIZACYJNYCH PP i PVC W WYKOPIE

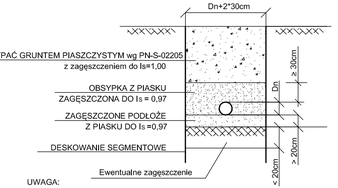


UWAGA:
Istniejące sieci uzbrojenia terenu w miejscach skrzyżowań z proj. kanalizacją, zabezpieczyć przez założenie rury stalowej dwudzielnej

LEGENDA:
- istn. profil podłużny w osi drogi
- proj. niweleta jezdni
- proj. profil kanalizacji deszczowej
- S416 — proj. studnia kanalizacji deszczowej
- W — istn. wodociąg
- t — istn. sieć teletechniczna
- e — istn. sieć elektryczna
- ks — istn. kanalizacja sanitarna

| | |
|---|---|
| *Inwestor:* Gmina Kazimierza Wielka<br>ul. T. Kościuszki 12<br>28-500 Kazimierza Wielka | *Biuro projektowe:* SERPENTYNA Marek Faryna<br>30-710 Kraków ul. Krzywda 12A/BS5 |
| *Nazwa:* Budowa drogi gminnej Kazimierza Wielka - Odonów | |
| *Adres:* Odonów *Miejscowość:* *Gmina:* Kazimierza Wielka *Powiat:* kazimierski *Województwo:* świętokrzyskie | |
| *Etap:* PROJEKT ARCHITEKTONICZNO-BUDOWLANY<br>BRANŻA DROGOWA, KANALIZACJA DESZCZOWA | |
| *Projektant:* mgr inż. Marek Faryna — Upr. MAP/0285/POOD/07 Specjalność drogowa — *Podpis:* | |
| *Sprawdzający:* mgr inż. Grzegorz Plecha — Upr. SLK/1096/POOD/05 Specjalność drogowa — *Podpis:* | |
| *Tytuł:* Profil podłużny - IV | |
| *Projekt nr:* 28 *Data:* Kraków, listopad 2008 r. *Skala:* 1:50/500 *Nr rys.:* 3.4 | |