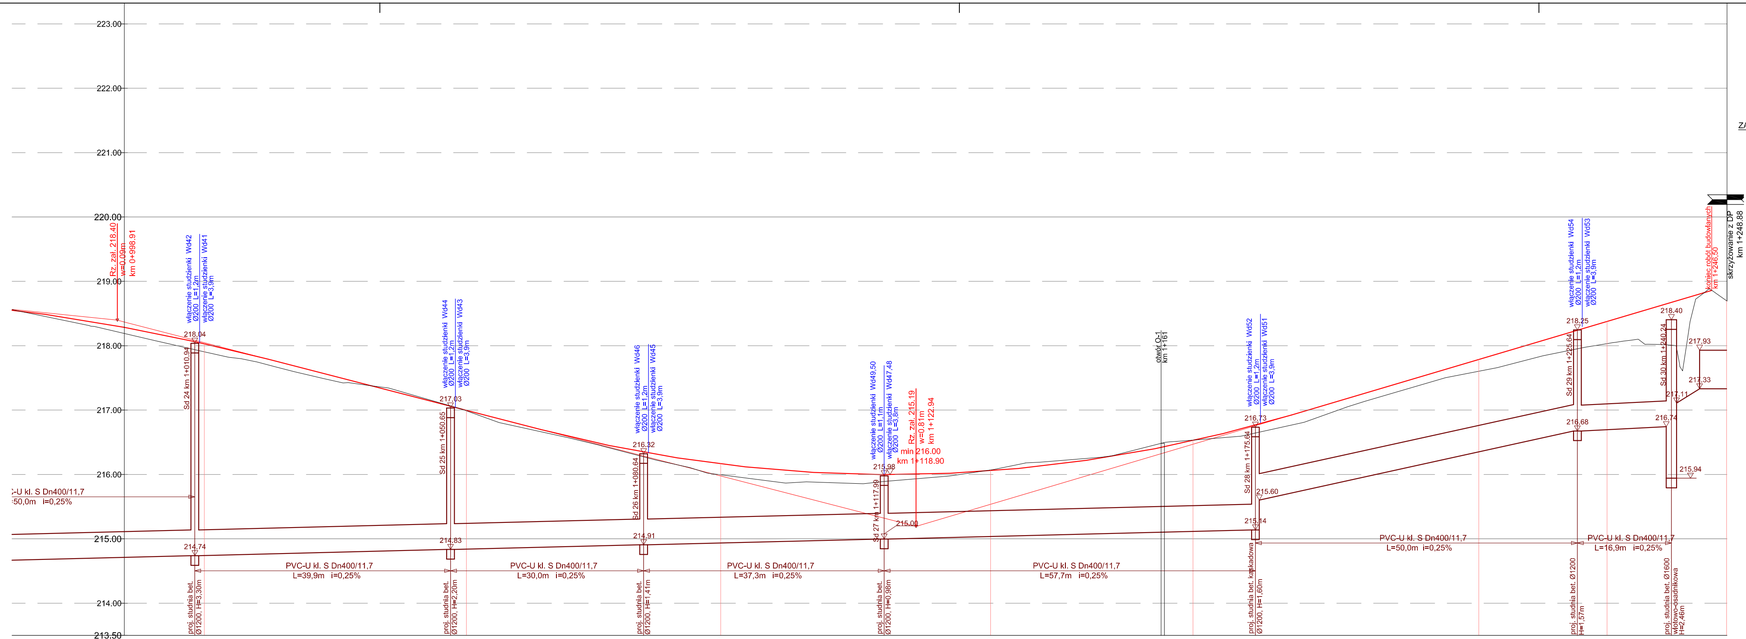

RZĘDNE PROJEKTOWANE

PROSTE I ŁUKI PIONOWE

RZĘDNE ISTNIEJĄCE

PROSTE I ŁUKI POZIOME

ODLEGŁOŚCI

KILOMETRAŻ

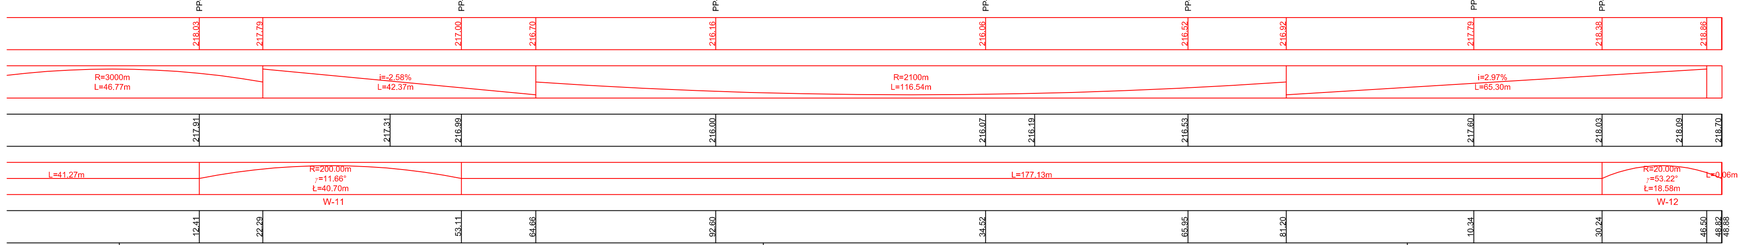

SPOSÓB UŁOŻENIA RUR KANALIZACYJNYCH PP i PVC W WYKOPIE

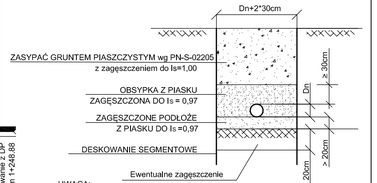

UWAGA:
Istniejące sieci uzbrojenia terenu w miejscach skrzyżowań z proj. kanalizacją, zabezpieczyć przez założenie rury stalowej dwudzielnej

Profil geotechniczny otworu O-1
km 1+161

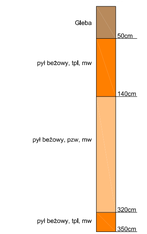

LEGENDA:
- istn. profil podłużny w osi drogi
- proj. niweleta jezdni
- proj. profil kanalizacji deszczowej
- Sd16 — proj. studnia kanalizacji deszczowej
- istn. wodociąg
- istn. sieć teletechniczna
- istn. sieć elektryczna
- istn. kanalizacja sanitarna

Inwestor: Gmina Kazimierza Wielka ul. T. Kościuszki 12 28-500 Kazimierza Wielka			*Biuro projektowe:* SERPENTYNA Marek Faryna 30-710 Kraków ul. Krzywda 12A/BS5	
Nazwa: Budowa drogi gminnej Kazimierza Wielka - Odonów				
Adres:	*Miejscowość:* Odonów	*Gmina:* Kazimierza Wielka	*Powiat:* kazimierski	*Województwo:* świętokrzyskie
Etap: PROJEKT ARCHITEKTONICZNO-BUDOWLANY BRANŻA DROGOWA, KANALIZACJA DESZCZOWA				
Projektant: mgr inż. Marek Faryna		Upr. MAP/0285/POOD/07 Specjalność drogowa		*Podpis:*
Sprawdzający: mgr inż. Grzegorz Plecha		Upr. SLK/1096/POOD/05 Specjalność drogowa		*Podpis:*
Tytuł: Profil podłużny - V				
Projekt nr: 28	*Data:* Kraków, listopad 2008 r.	*Skala:* 1:50/500	*Nr rys.:* 3.5	