TYPOWE ROZWIĄZANIE ZJAZDU INDYWIDUALNEGO PO STRONIE CHODNIKA km 0+000,00 - km 0+793,92

SKALA 1:50

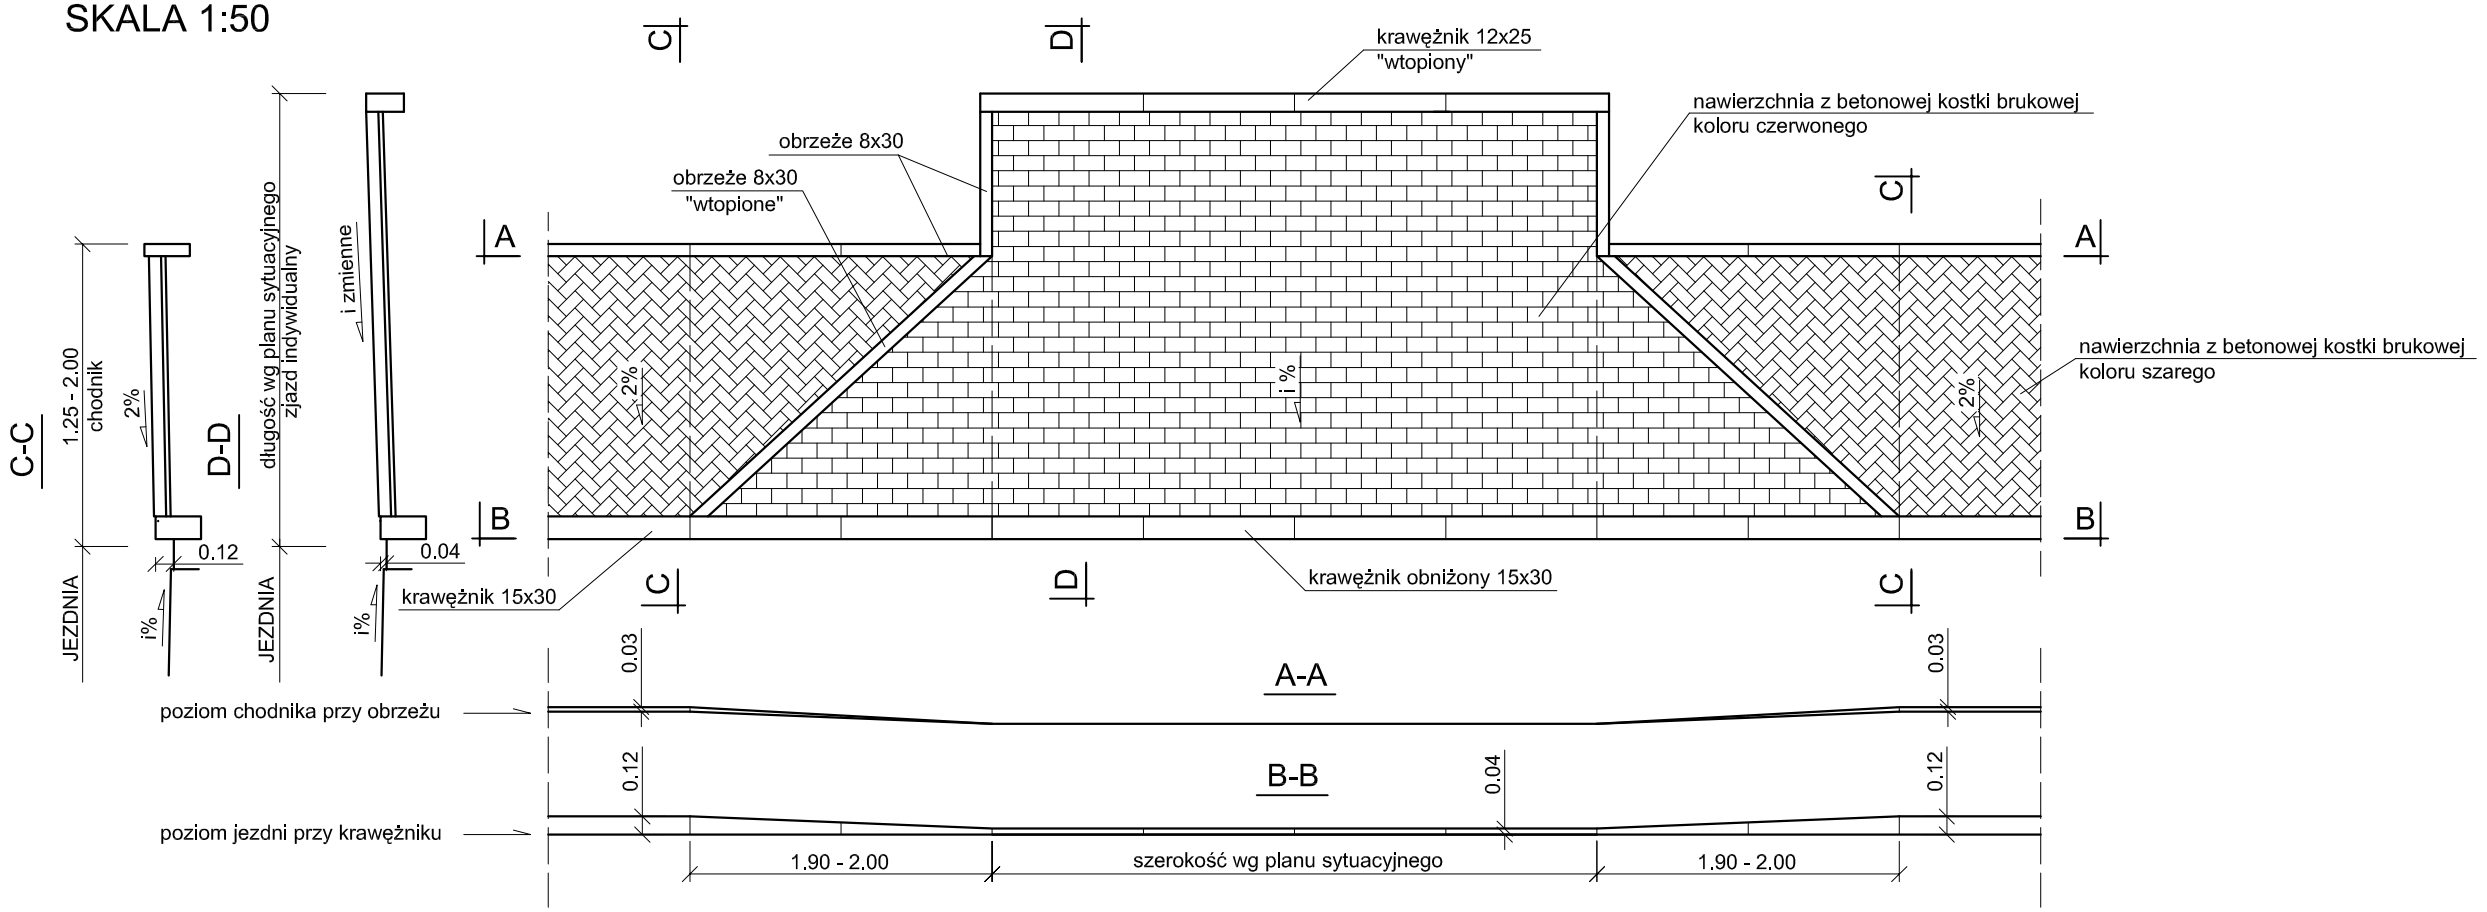

PRZEKRÓJ TYPOWY ZJAZDU PO STRONIE CHODNIKA km 0+000,00 - km 0+793,92

SKALA 1:50

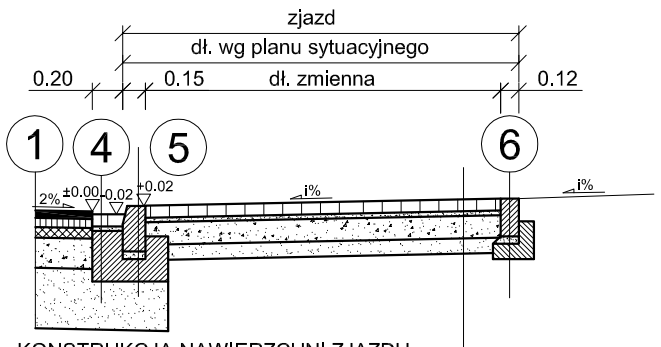

3	KONSTRUKCJA NAWIERZCHNI ZJAZDU	
	kostka brukowa betonowa wibroprasowana	8 cm
	podsypka cem.-piaskowa 1:4	3 cm
	podbudowa z kruszywa łamanego 0/31.5 stabilizowanego mechanicznie wg PN-S-06102	15 cm
	w-wa wzmacniająca z kruszywa naturalnego 0/31.5 stabilizowanego mechanicznie	10 cm

Uwaga:
Pochylenie podłużne zjazdu i% zgodne ze stanem istniejącym,
na długości 5m od krawędzi jezdni imax=5%, na pozostałej części imax=15%.

Inwestor: Gmina Kazimierza Wielka ul. T. Kościuszki 12 28-500 Kazimierza Wielka			*Biuro projektowe:* SERPENTYNA Marek Faryna 30-710 Kraków ul. Krzywda 12A/BS5	
Nazwa: Budowa drogi gminnej Kazimierza Wielka - Odonów				
Adres:	*Miejscowość:* Odonów	*Gmina:* Kazimierza Wielka	*Powiat:* kazimierski	*Województwo:* świętokrzyskie
Etap: PROJEKT ARCHITEKTONICZNO-BUDOWLANY BRANŻA DROGOWA, KANALIZACJA DESZCZOWA				
Projektant: mgr inż. Marek Faryna		Upr. MAP/0285/POOD/07 Specjalność drogowa	*Podpis:*	
Sprawdzający: mgr inż. Grzegorz Piecha		Upr. SLK/1096/POOD/05 Specjalność drogowa	*Podpis:*	
Tytuł: Przekrój typowy - II				
Projekt nr: 28	*Data:* Kraków, listopad 2008 r.	*Skala:* 1:50	*Nr rys.:* 4.2	