



TYPOWE ROZWIĄZANIE ZJAZDU INDYWIDUALNEGO PO LEWEJ STRONIE DROGI (do działek zabudowanych) SKALA 1:50

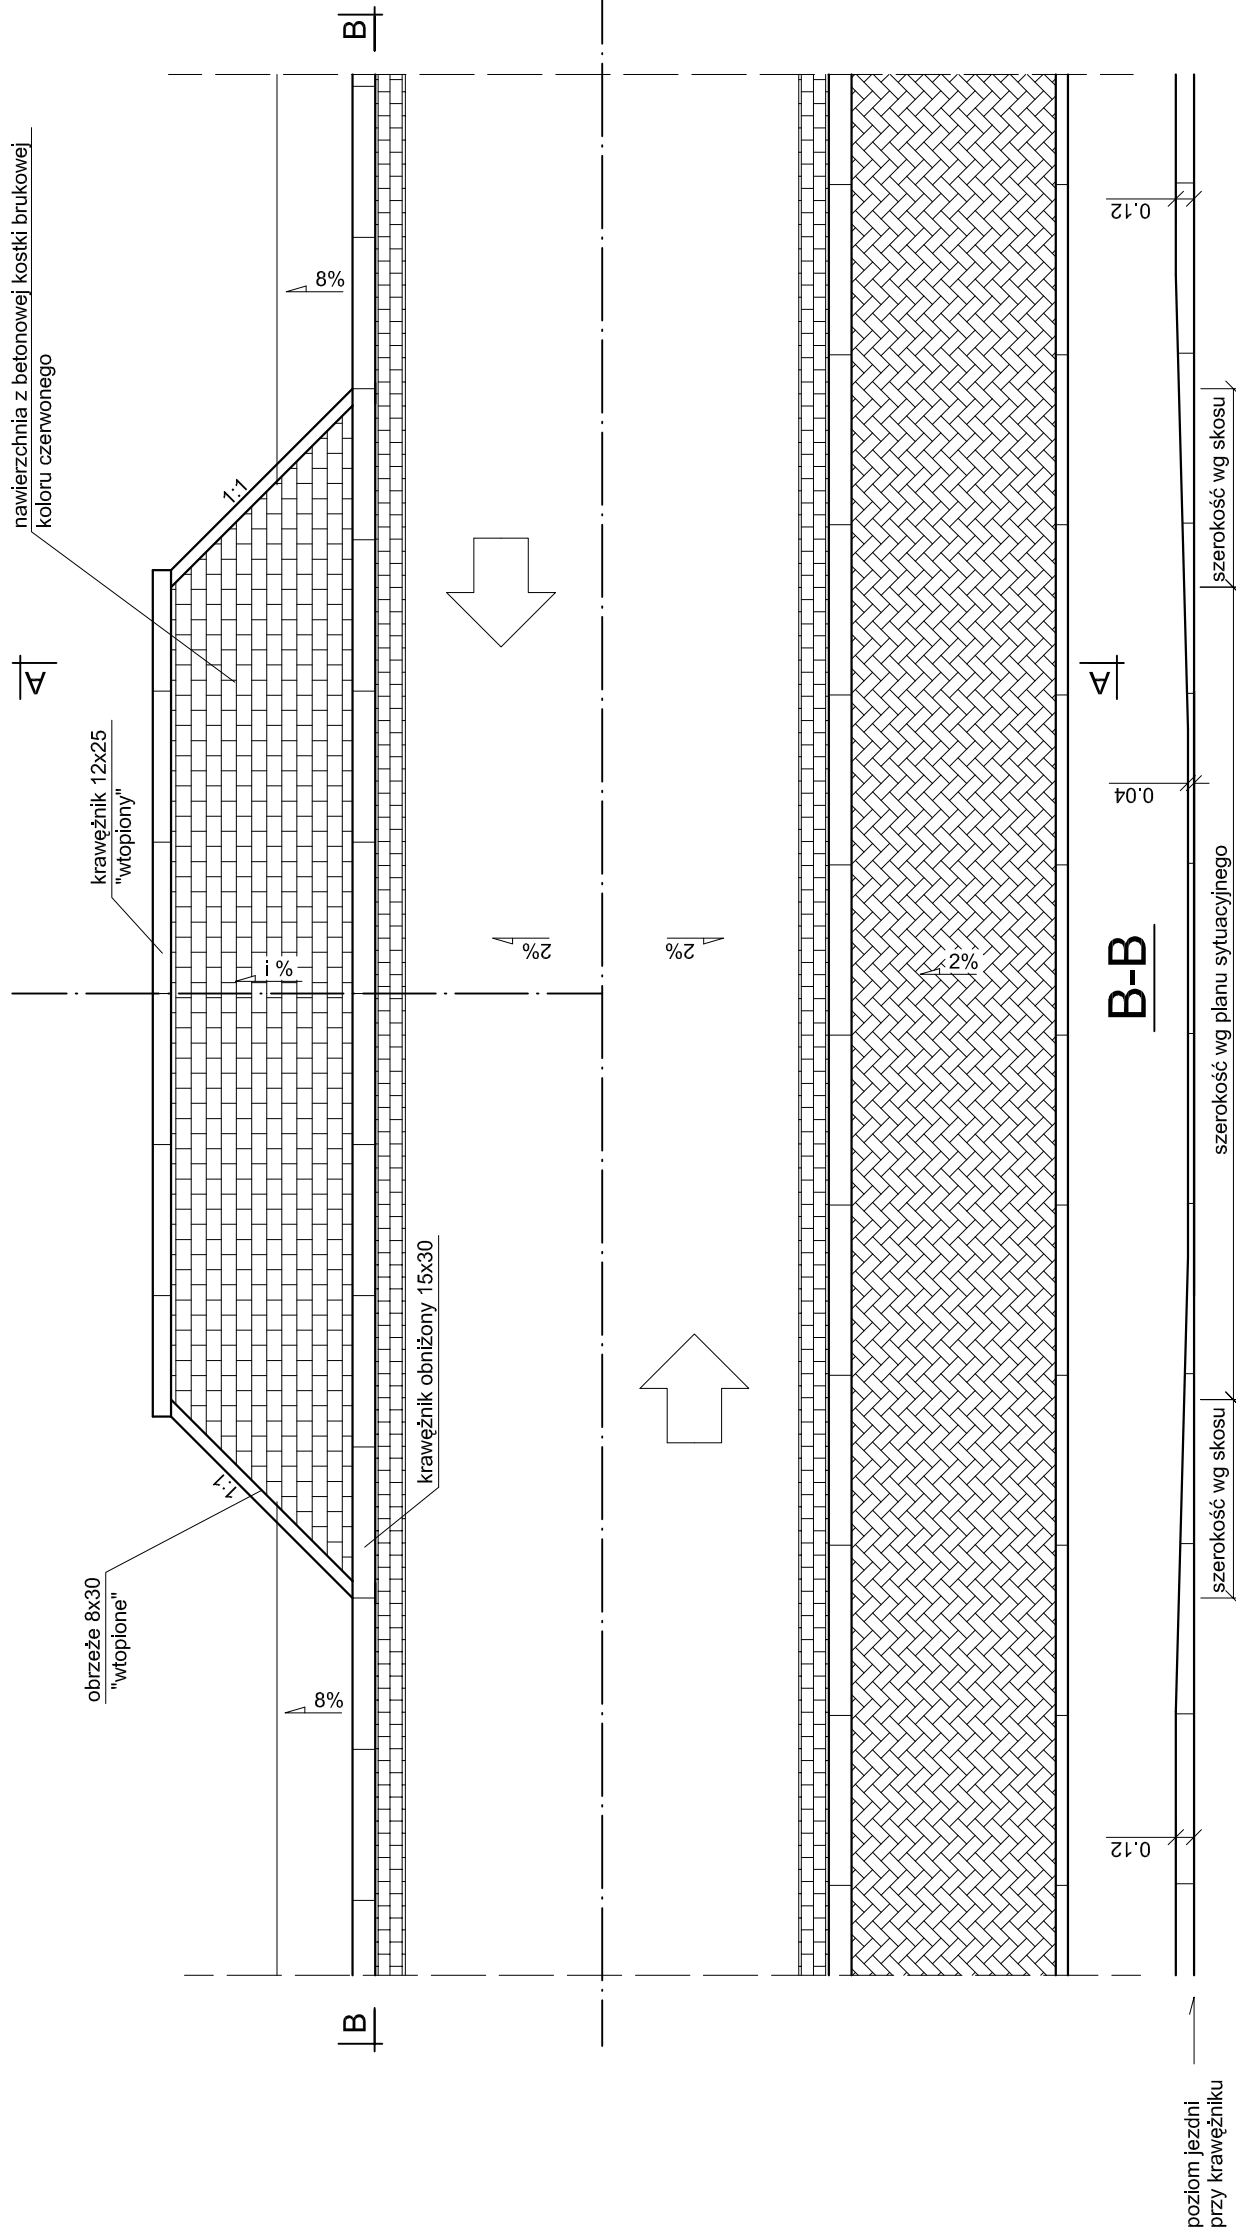


A-A

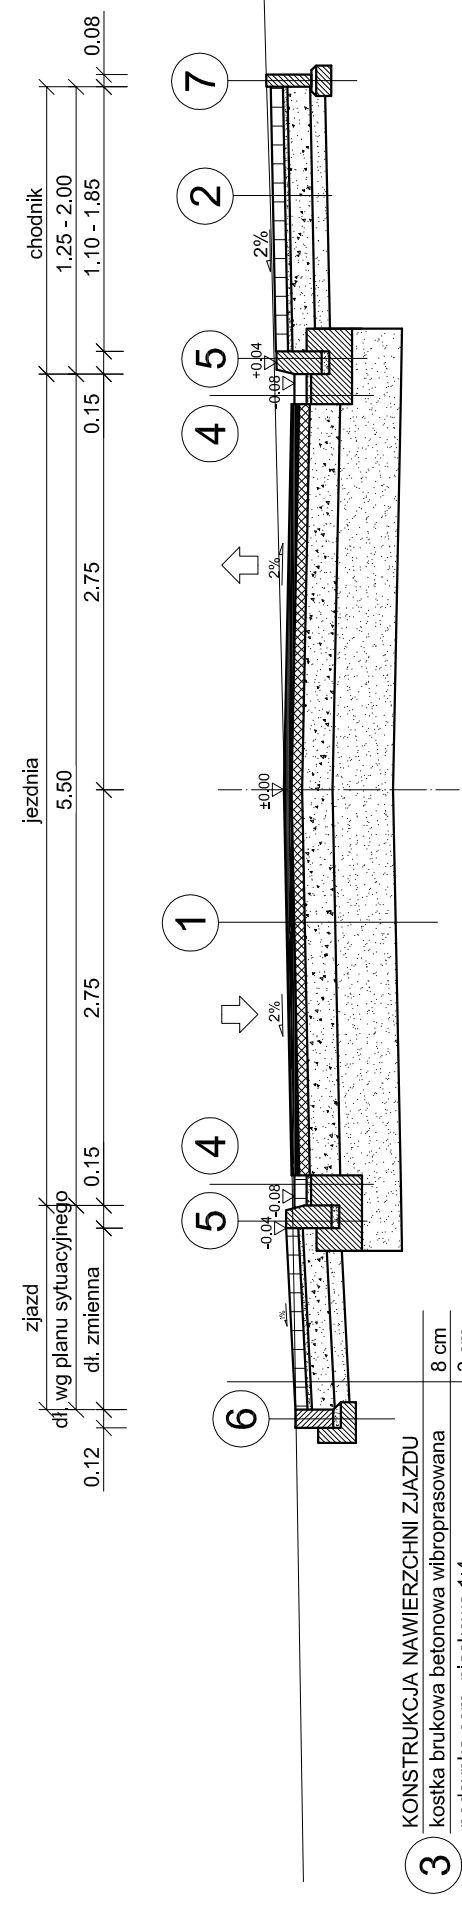

- 3 KONSTRUKCJA NAWIERZCHNI ZJAZDU
- kostka brukowa betonowa wibroprasowana 8 cm
- podsyпка cem.-piaskowa 1:4 3 cm
- podbudowa z kruszywa łamanego 0/31.5 15 cm
- stabilizowanego mechanicznie wg PN-S-06102 w-wa wzmacniająca z kruszywa naturalnego 0/31.5 stabilizowanego mechanicznie 10 cm

Uwaga:
Pochylenie podłużne zjazdu 1% zgodne ze stanem istniejącym,
na długości 5m od krawędzi jezdni imax=5%, na pozostałej części imax=15%.

Inwestor: Gmina Kazimierza Wielka ul. T. Kościuszki 12 28-500 Kazimierza Wielka		Biuro projektowe:  SERPENTYNA Marek Faryna	
Nazwa: Budowa drogi gminnej Kazimierza Wielka - Odonów		30-710 Kraków ul. Krzywda 12A/BS5	
Adres: Odonów	Miejscowość: Odonów	Gmina: Kazimierza Wielka	Powiat: kazimierski
Etap: PROJEKT ARCHITEKTONICZNO-BUDOWLANY BRANŻA DROGOWA, KANALIZACJA DESZCZOWA			
Projektant: mgr inż. Marek Faryna		Upr. MAP0286IPOOD007 Specjalność drogowa	
Sprawdzający: mgr inż. Grzegorz Plecha		Upr. SLK1096IPOOD005 Specjalność drogowa	
Tytuł: Przekrój typowy - III			
Projekt nr: 28	Data: Kraków, listopad 2008 r.	Skala: 1:50	Nr rys.: 4.3