



**TYPOWE ROZWIĄZANIE ZJAZDU
INDYWIDUALNEGO INDYWIDUALNEGO PO LEWEJ STRONIE DROGI (do działek niezabudowanych)**

SKALA 1:50

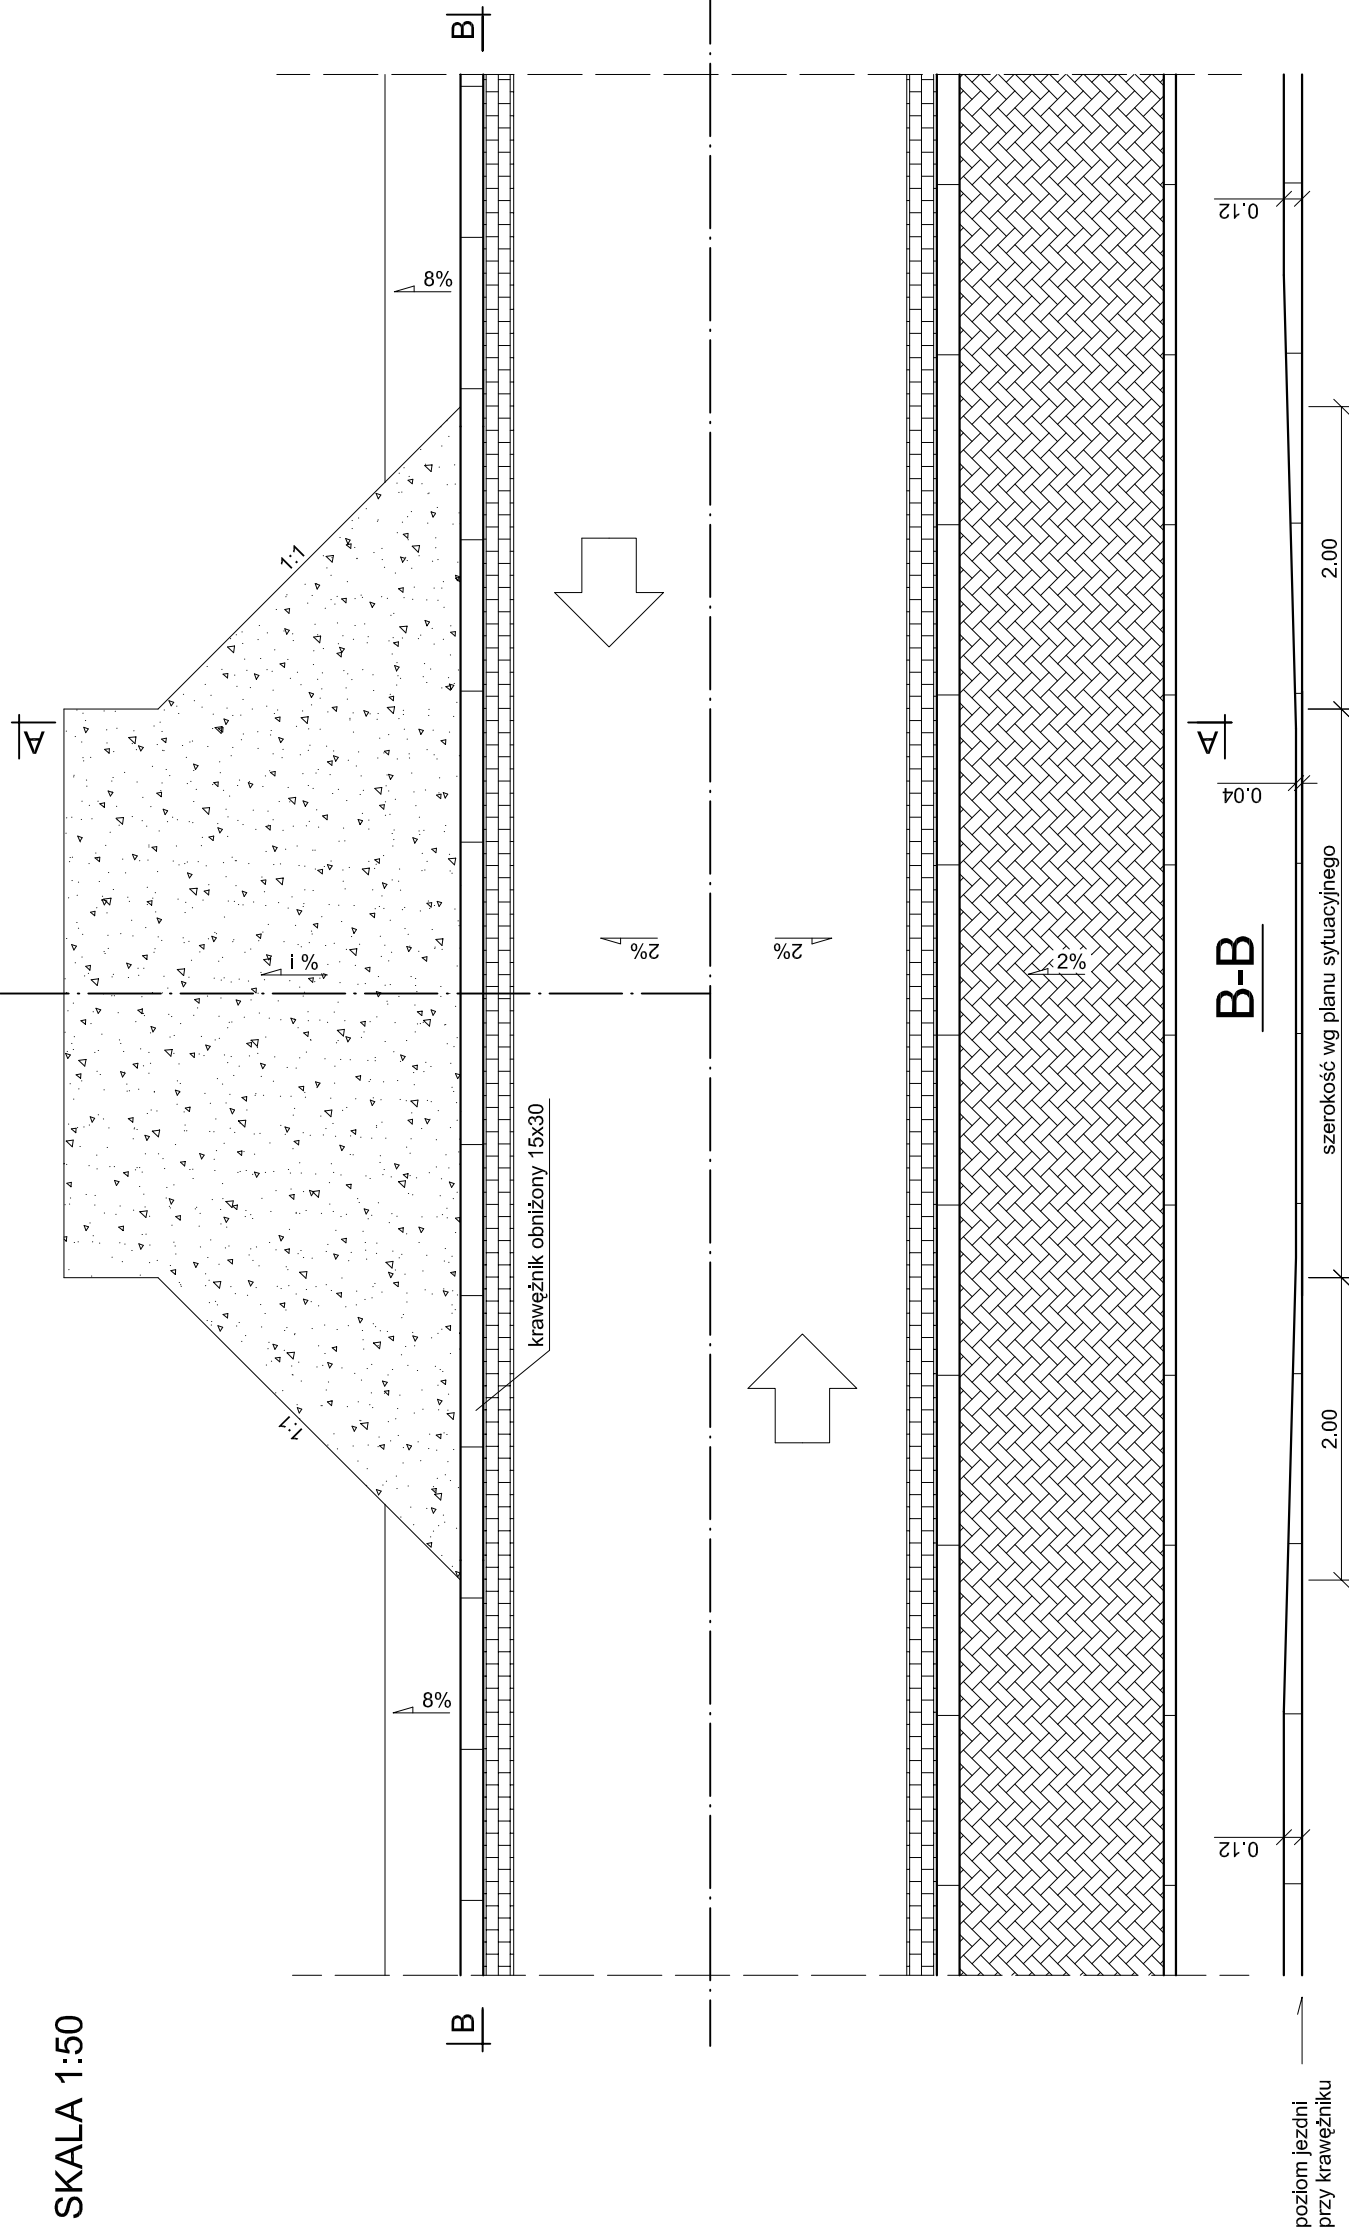

A-A

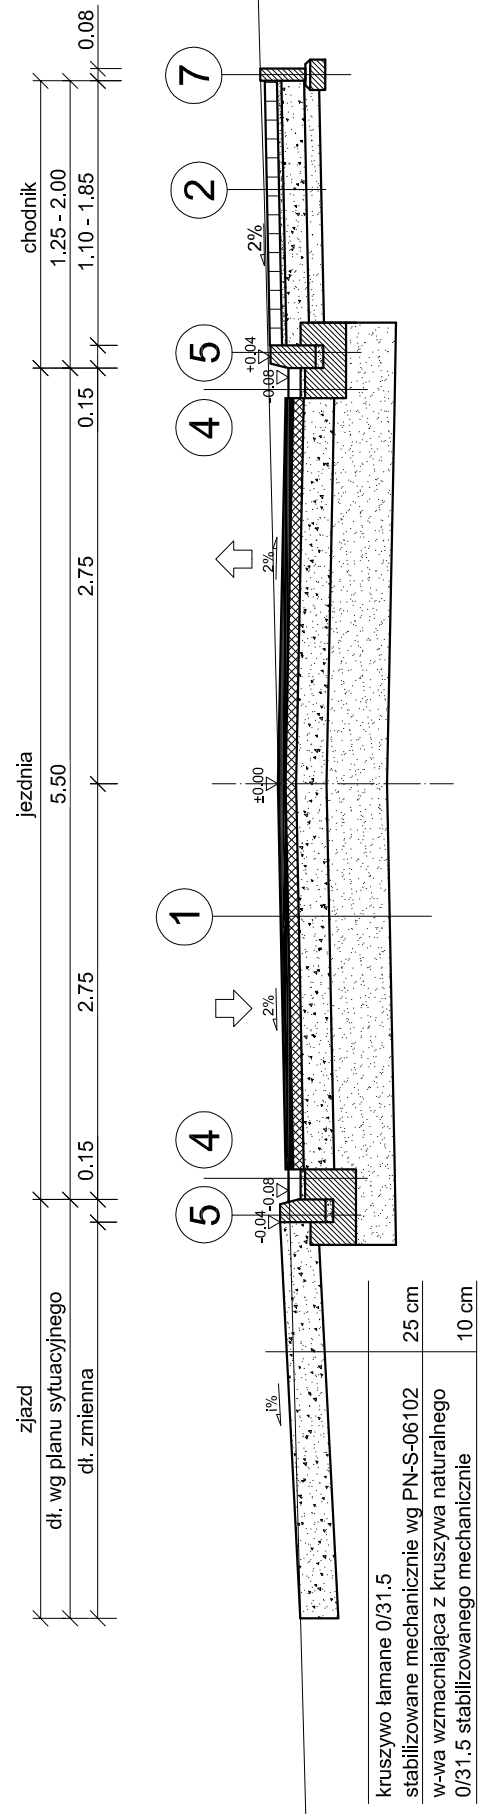

Uwaga:
Pochylenie podłużne zjazdu 1% zgodne ze stanem istniejącym,
na długości 5m od krawędzi jezdni imax=5%, na pozostałej części imax=15%.

Inwestor: Gmina Kazimierza Wielka ul. T. Kościuszki 12 28-500 Kazimierza Wielka		Biuro projektowe: MAREK FAJRYNA	
Nazwa: Budowa drogi gminnej Kazimierza Wielka - Odonów		Adres: 30-710 Kraków ul. Krzywda 12A/BS5	
Miejsowość: Odonów	Gmina: Kazimierza Wielka	Powiat: kazimierski	Województwo: świętokrzyskie
Etap: PROJEKT ARCHITEKTONICZNO-BUDOWLANY BRANŻA DROGOWA, KANALIZACJA DESZCZOWA			
Projektant: mgr inż. Marek Fajryna	Podpis: Specjalność drogowa		
Sprawdzający: mgr inż. Grzegorz Plecha	Podpis: Specjalność drogowa		
Tytuł: Przekrój typowy - IV			
Projekt nr: 28	Data: Kraków, listopad 2008 r.	Skala: 1:50	Nr rys.: 4.4