


PRZEKRÓJ TYPOWY drogi dojazdowej do zbiornika
km 0+000.00 - km 0+117.58
SKALA 1:50

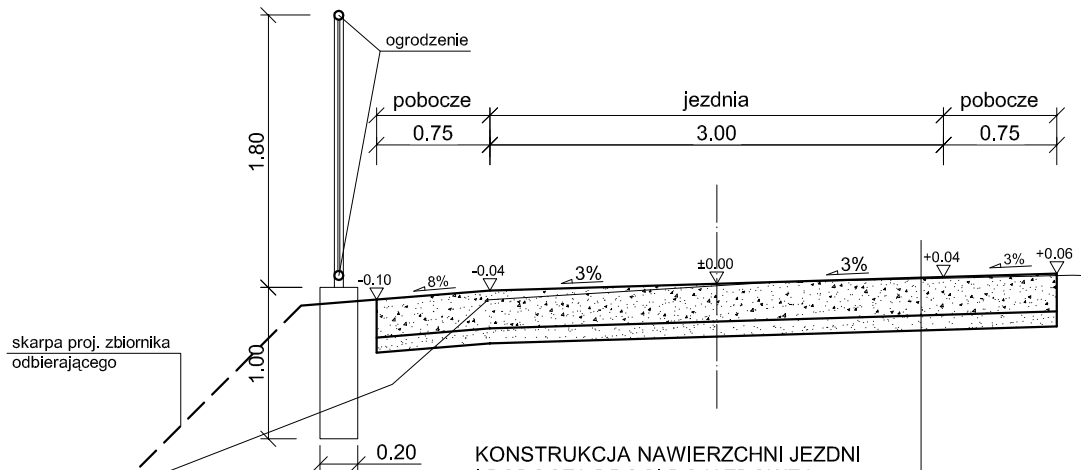

**KONSTRUKCJA NAWIERZCHNI JEZDNI
I POBOCZA DROGI DOJAZDOWEJ**

kruszywo łamane 0/31.5	
stabilizowane mechanicznie wg PN-S-06102	25 cm
w-wa wzmacniająca z kruszywa naturalnego 0/31.5 stabilizowanego mechanicznie	10 cm

<i>Inwestor:</i> Gmina Kazimierza Wielka ul. T. Kościuszki 12 28-500 Kazimierza Wielka		<i>Biuro projektowe:</i>  SERPENTYNA Marek Faryna 30-710 Kraków ul. Krzywda 12A/BS5	
<i>Nazwa:</i> Budowa drogi gminnej Kazimierza Wielka - Odonów			
<i>Adres:</i>	<i>Miejscowość:</i> Odonów	<i>Gmina:</i> Kazimierza Wielka	<i>Powiat:</i> kazimierski
			<i>Województwo:</i> świętokrzyskie
<i>Etap:</i> PROJEKT ARCHITEKTONICZNO-BUDOWLANY BRANŻA DROGOWA, KANALIZACJA DESZCZOWA			
<i>Projektant:</i>	mgr inż. Marek Faryna	Upr. MAP/0285/POOD/07 Specjalność drogowa	<i>Podpis:</i>
<i>Sprawdzający:</i>	mgr inż. Grzegorz Piecha	Upr. SLK/1096/POOD/05 Specjalność drogowa	<i>Podpis:</i>
<i>Tytuł:</i> Przekrój typowy drogi dojazdowej			
<i>Projekt nr:</i>	28	<i>Data:</i>	Kraków, listopad 2008 r.
<i>Skala:</i>	1:50	<i>Nr rys.:</i>	4,5