




PP 1 km 0+023.96

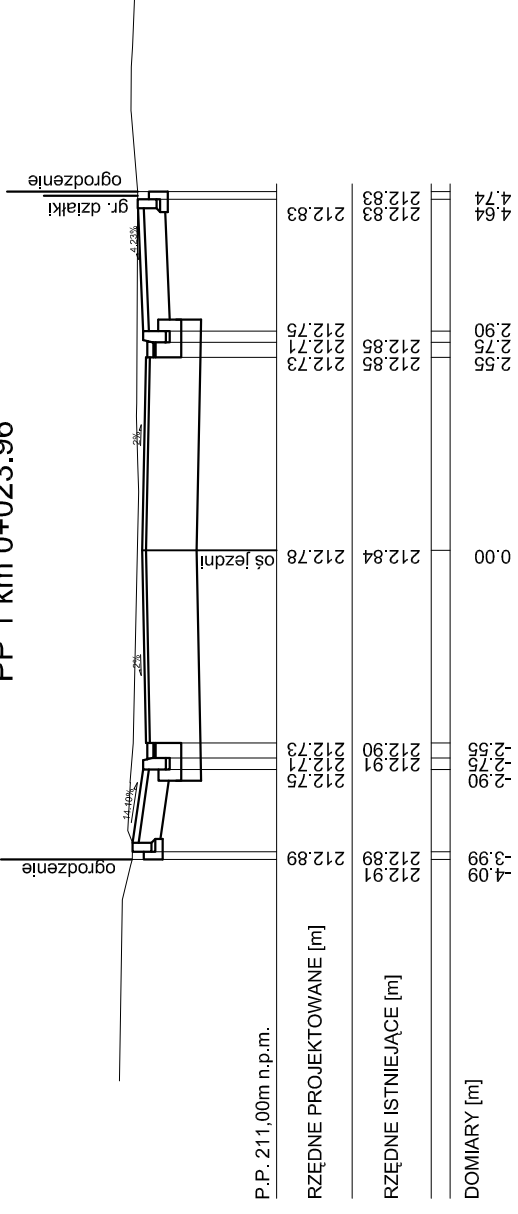


PP 2 km 0+045.49

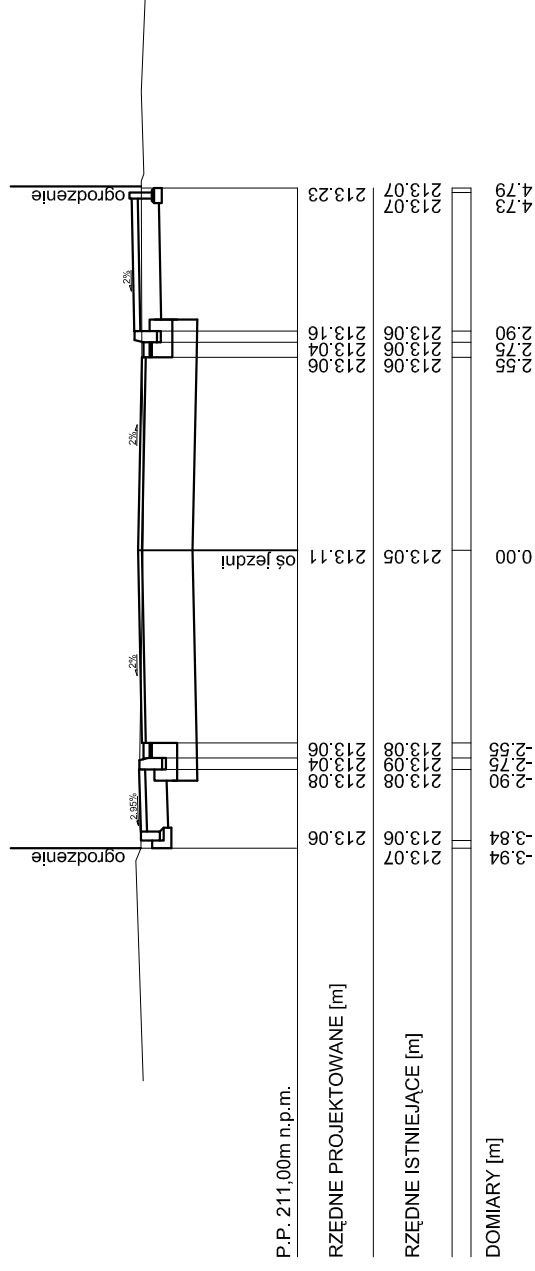


PP 3 km 0+049.26

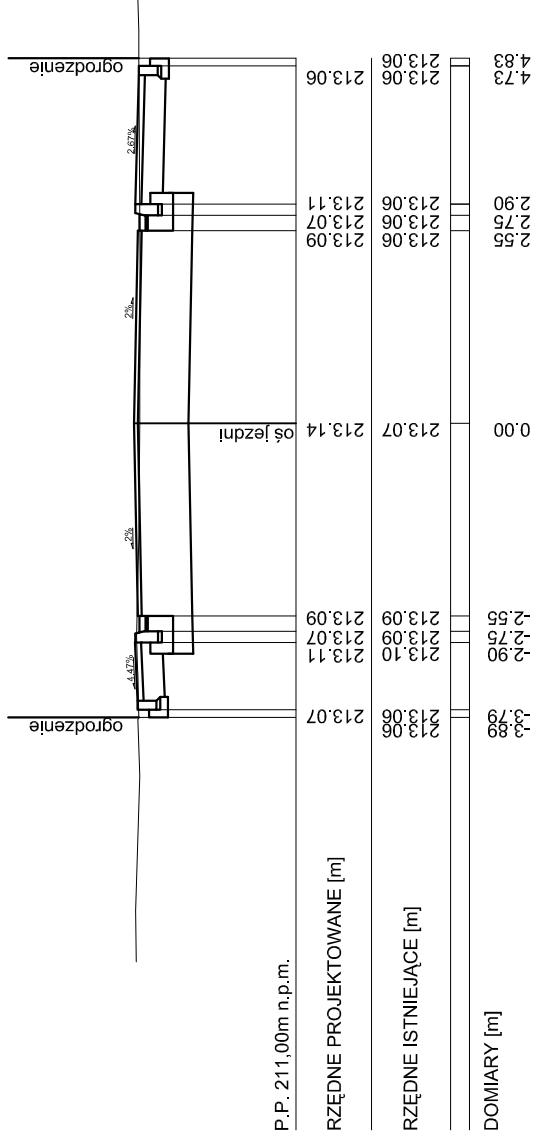


PP 4 km 0+057.54

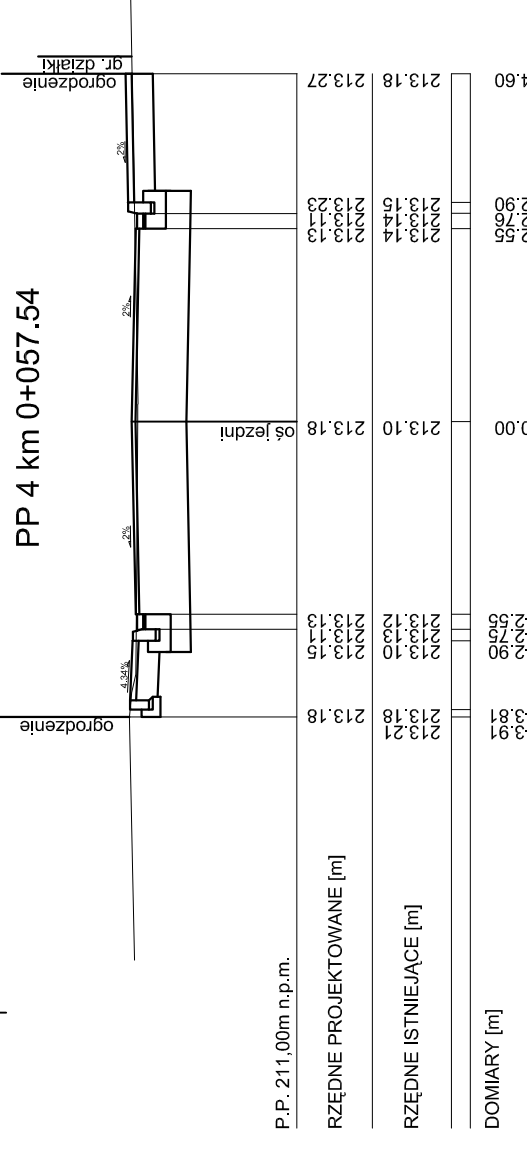

PP 5 km 0+061.80

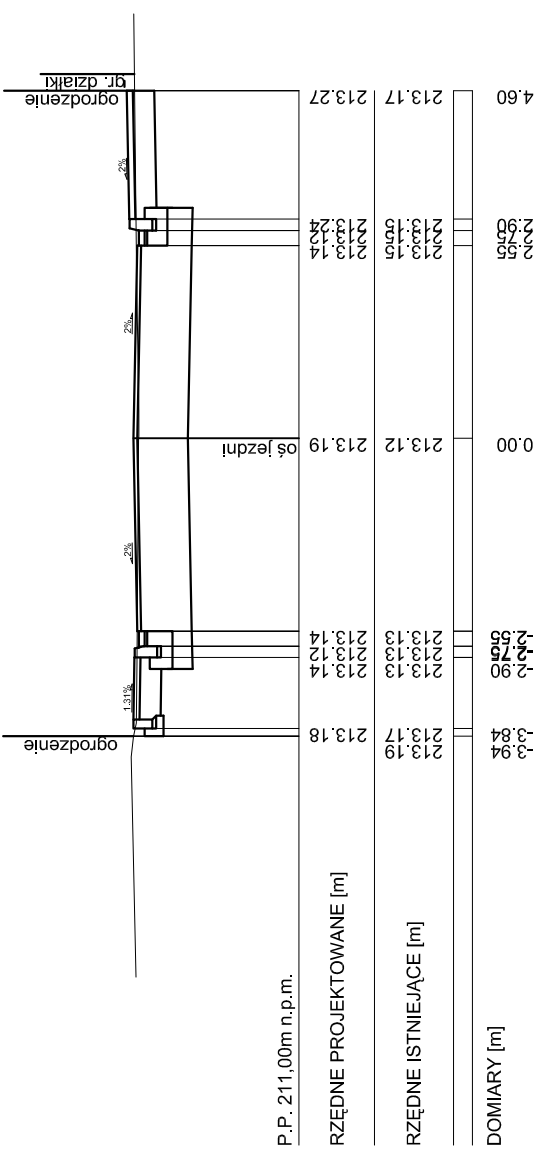

Inwestor: Gmina Kazimierza Wielka ul. T. Kościuszki 12 28-500 Kazimierza Wielka		Biuro projektowe:  SERPENTYNA Marek Faryna	
Nazwa: Budowa drogi gminnej Kazimierza Wielka - Odonów		30-710 Kraków ul. Krzywda 12A/BS5	
Adres: Miejscowość: Odonów		Powiat: kazimierski	
Województwo: świętokrzyskie		Etap: PROJEKT ARCHITEKTONICZNO-BUDOWLANY BRANŻA DROGOWA, KANALIZACJA DESZCZOWA	
Projektant: mgr inż. Marek Faryna		Podpis: Upr. MAP0286IPOOD007 Specjalność drogowa	
Sprawdzający: mgr inż. Grzegorz Plecha		Podpis: Upr. SLK1096IPOOD005 Specjalność drogowa	
Tytuł: Przekroje poprzeczne - I		Projekt nr: 28	
Data: Kraków, listopad 2008 r.		Skala: 1:100	
Nr rys.: 5.1			