



PP 6 km 0+071.95

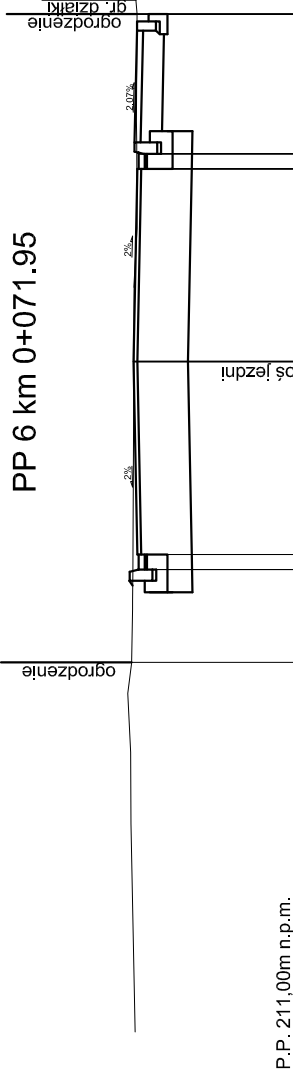

P.P. 211,00m n.p.m.

RZĘDNE PROJEKTOWANE [m]	213.19	213.22	213.10	213.17	213.13	213.13	4.50	4.60
RZĘDNE ISTNIEJĄCE [m]	213.19	213.18	213.10	213.16	213.13	213.12	4.50	4.60
DOMIARY [m]	-3.98	-2.90	-2.75	0.00	2.95	2.95	2.95	2.95


PP 7 km 0+079.28

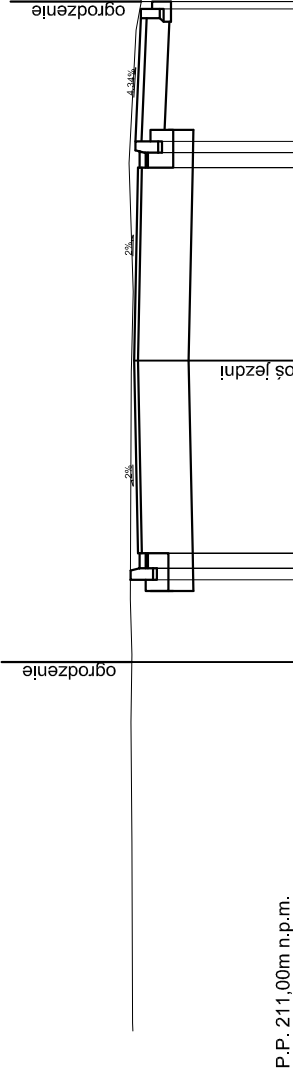

P.P. 211,00m n.p.m.

RZĘDNE PROJEKTOWANE [m]	213.18	213.20	213.10	213.15	213.04	213.04	4.65	4.75
RZĘDNE ISTNIEJĄCE [m]	213.18	213.20	213.10	213.15	213.04	213.04	4.65	4.75
DOMIARY [m]	-3.99	-2.90	-2.75	0.00	2.95	2.95	2.95	2.95


PP 8 km 0+096.74

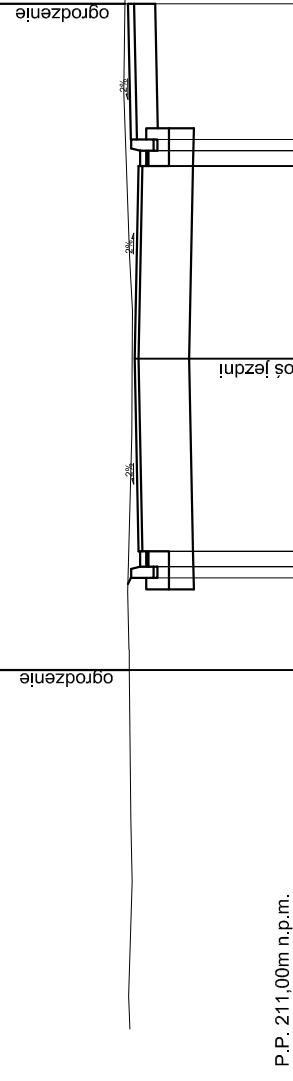

P.P. 211,00m n.p.m.

RZĘDNE PROJEKTOWANE [m]	213.21	213.22	213.13	213.17	213.24	213.24	4.69	4.79
RZĘDNE ISTNIEJĄCE [m]	213.21	213.22	213.13	213.17	213.24	213.24	4.69	4.79
DOMIARY [m]	4.13	2.90	2.75	0.00	2.95	2.95	2.95	2.95


PP 9 km 0+103.72

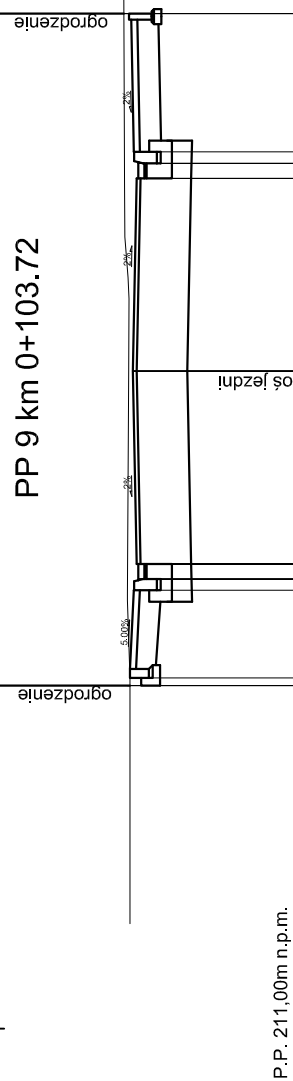

P.P. 211,00m n.p.m.


RZĘDNE PROJEKTOWANE [m]	213.18	213.17	213.14	213.19	213.26	213.26	4.73	4.83
RZĘDNE ISTNIEJĄCE [m]	213.18	213.17	213.14	213.19	213.26	213.26	4.73	4.83
DOMIARY [m]	4.16	2.90	2.75	0.00	2.95	2.95	2.95	2.95

PP 10 km 0+124.27

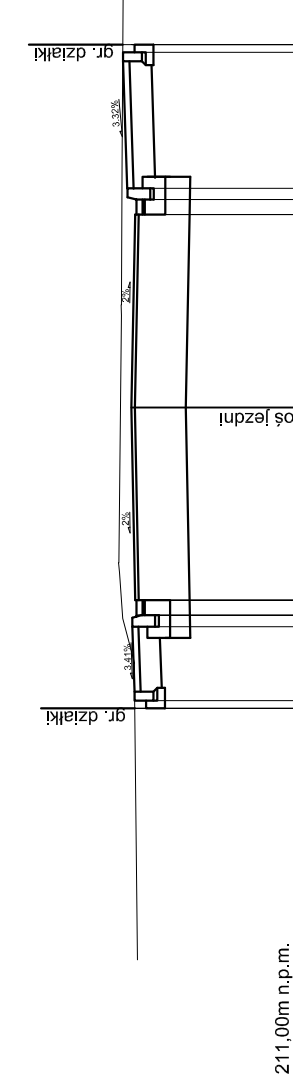

P.P. 211,00m n.p.m.

RZĘDNE PROJEKTOWANE [m]	213.12	213.13	213.18	213.32	213.29	213.29	4.70	4.80
RZĘDNE ISTNIEJĄCE [m]	213.12	213.13	213.18	213.32	213.29	213.29	4.70	4.80
DOMIARY [m]	-3.88	-2.90	-2.75	0.00	2.95	2.95	2.95	2.95

Biuro projektowe:  **SERPENTYNA**
Marek Faryna

Investor: Gmina Kazimierza Wielka
ul. T. Kościuszki 12
28-500 Kazimierza Wielka

Nazwa: Budowa drogi gminnej Kazimierza Wielka - Odonów

Adres: **Miejscowość:** Odonów **Gmina:** Kazimierza Wielka **Powiat:** kazimierski **Województwo:** świętokrzyskie

Etap: **PROJEKT ARCHITEKTONICZNO-BUDOWLANY**
BRANŻA DROGOWA, KANALIZACJA DESZCZOWA

Projektant: mgr inż. Marek Faryna **Podpis:** Upr. MAP0286IPOOD007
Specjalność drogowa

Sprawdzający: mgr inż. Grzegorz Plecha **Podpis:** Upr. SLK1096IPOOD005
Specjalność drogowa

Tytuł: Przekroje poprzeczne - II

Projekt nr: 28 **Data:** Kraków, listopad 2008 r. **Skala:** 1:100 **Nr rys.:** 5.2