




PP 31 km 0+438.53

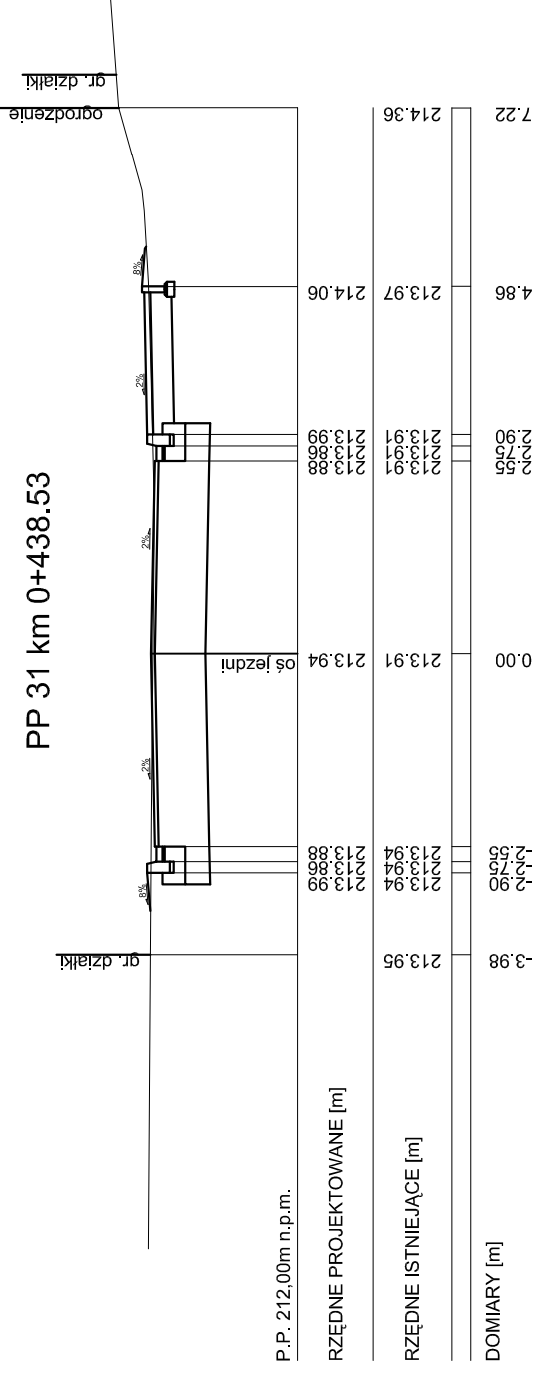


PP 32 km 0+445.10

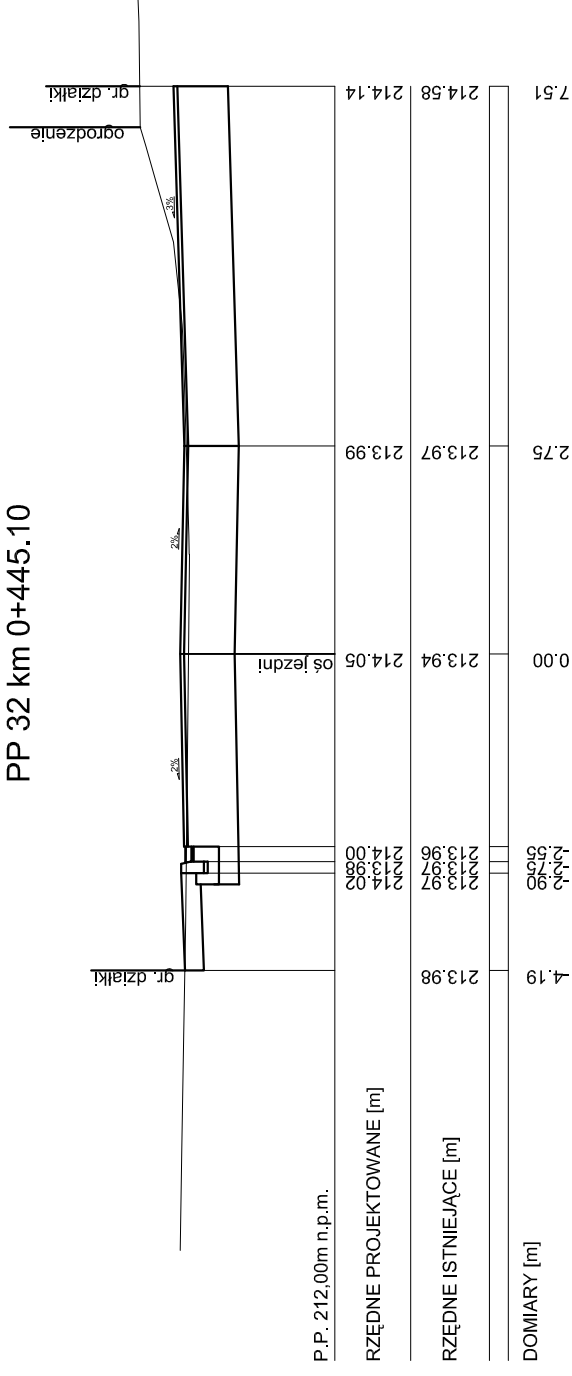


PP 33 km 0+461.33

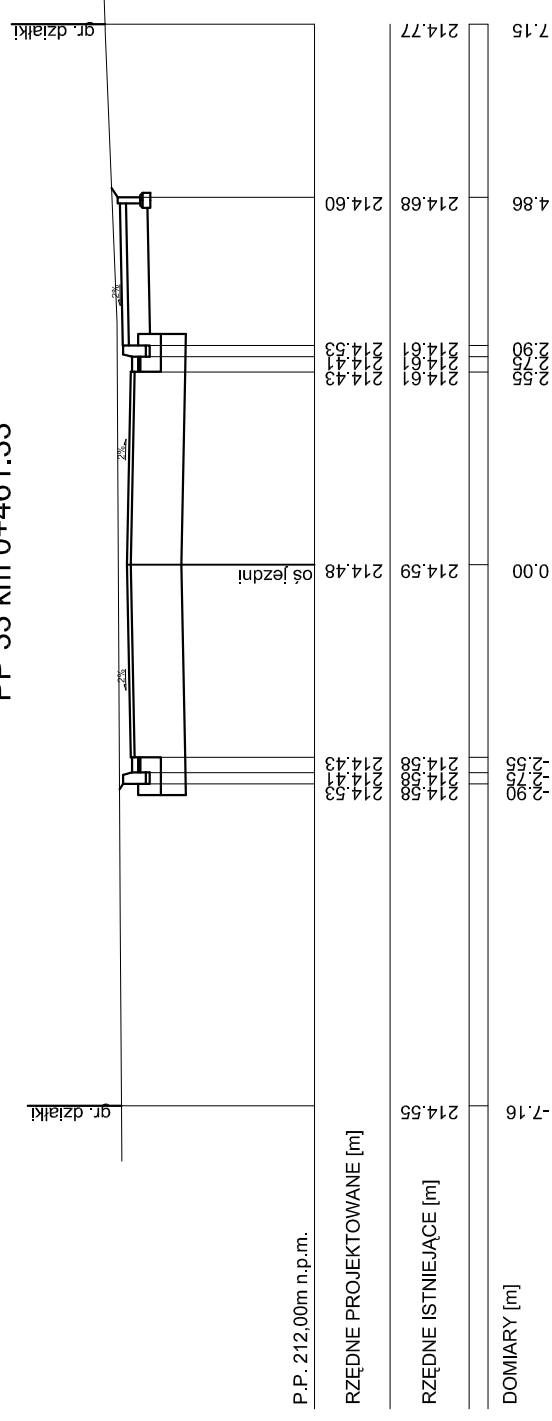

PP 34 km 0+467.06

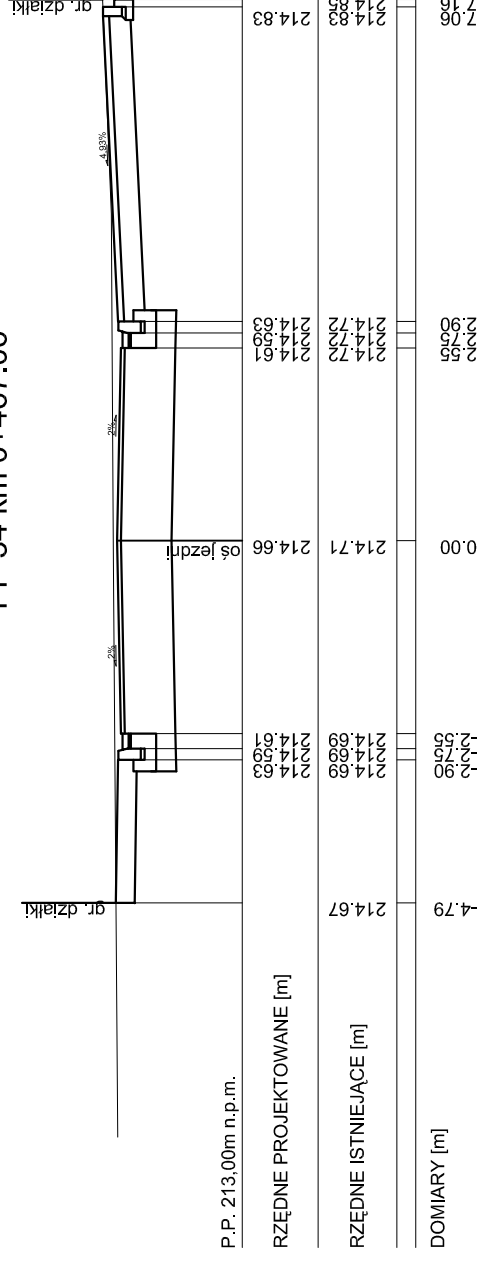

PP 35 km 0+486.73

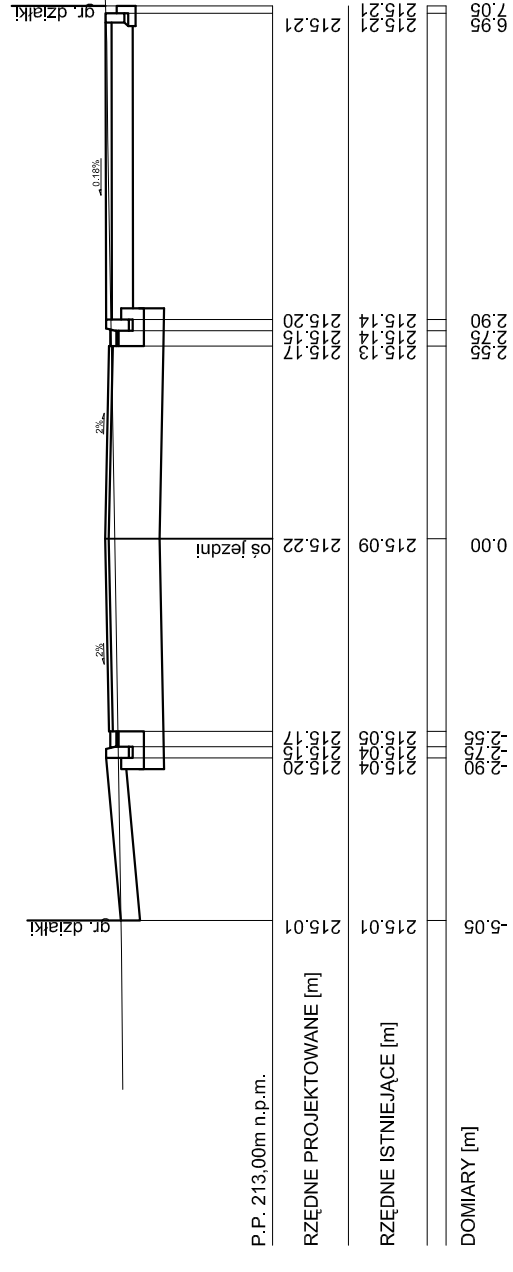

Biurowy projektowy: **SERPENTYNA**
Marek Faryna

Investor: Gmina Kazimierza Wielka
ul. T. Kościuszki 12
28-500 Kazimierza Wielka

Nazwa: Budowa drogi gminnej Kazimierza Wielka - Odonów

Adres: **Miejscowość:** Odonów **Gmina:** Kazimierza Wielka **Powiat:** kazimierski **województwo:** świętokrzyskie

Etap: **PROJEKT ARCHITEKTONICZNO-BUDOWLANY**
BRANŻA DROGOWA, KANALIZACJA DESZCZOWA

Projektant: mgr inż. Marek Faryna **Podpis:** Upr. MAP0286IPODD07
Specjalność drogowa

Sprawdzający: mgr inż. Grzegorz Plecha **Podpis:** Upr. SLK1096IPODD05
Specjalność drogowa

Tytuł: Przekroje poprzeczne - VII

Projekt nr: 28 **Data:** Kraków, listopad 2008 r. **Skala:** 1:100 **Nr rys.:** 5.7